



Przekrój poprzeczny przez drogę

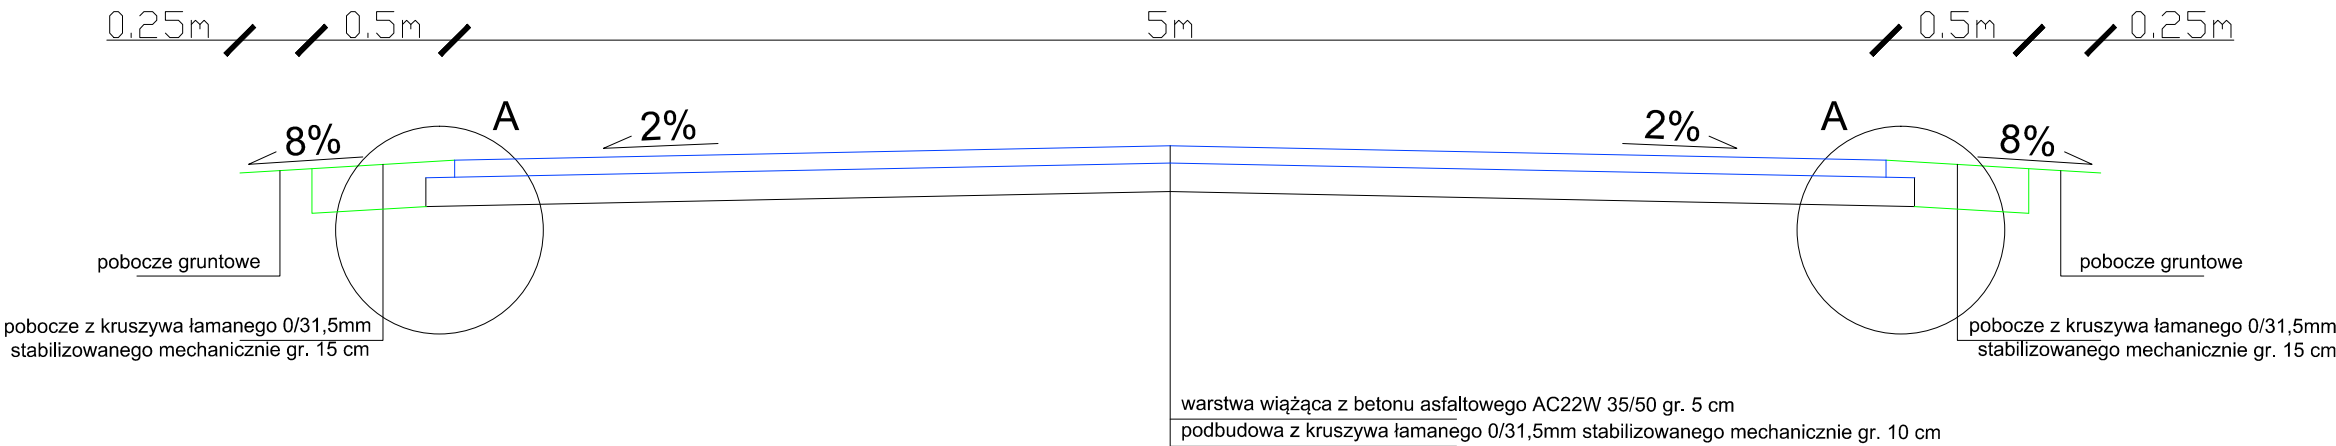

Szczegół A

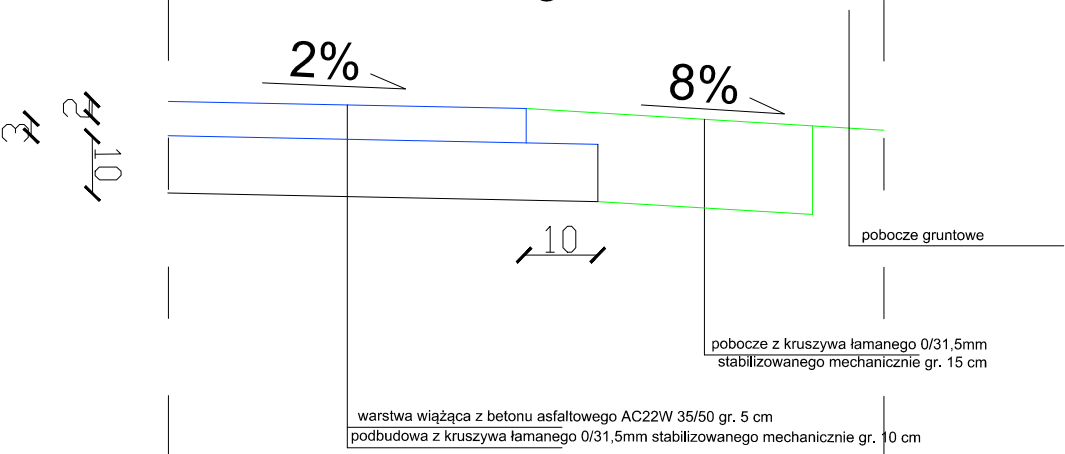

 Usługi Projektowe SC F. Rytwiński, L. Rytwińska-Nowak					
OBIEKT Przebudowa drogi powiatowej nr 1417W Zaborów Stary - Gostynin					
ZAMAWIAJĄCY Powiat Gostyński - ZDP w Gostyninie ul. Płocka 76, 09-500 Gostynin				BRANŻA drog.	
NAZWA RYSUNKU Przekroje normalne				SKALA 1:25 1:10	
	NAZWISKO	NR UPR.	SPECJALNOŚĆ	PODPIS	DATA
OPRACOWAŁ	Tomasz Dudkiewicz		drogi		2016
PROJEKTOWAŁ	Franciszek Rytwiński	148/88	drogi		NR RYS.
SPRAWDZIŁ					3.0