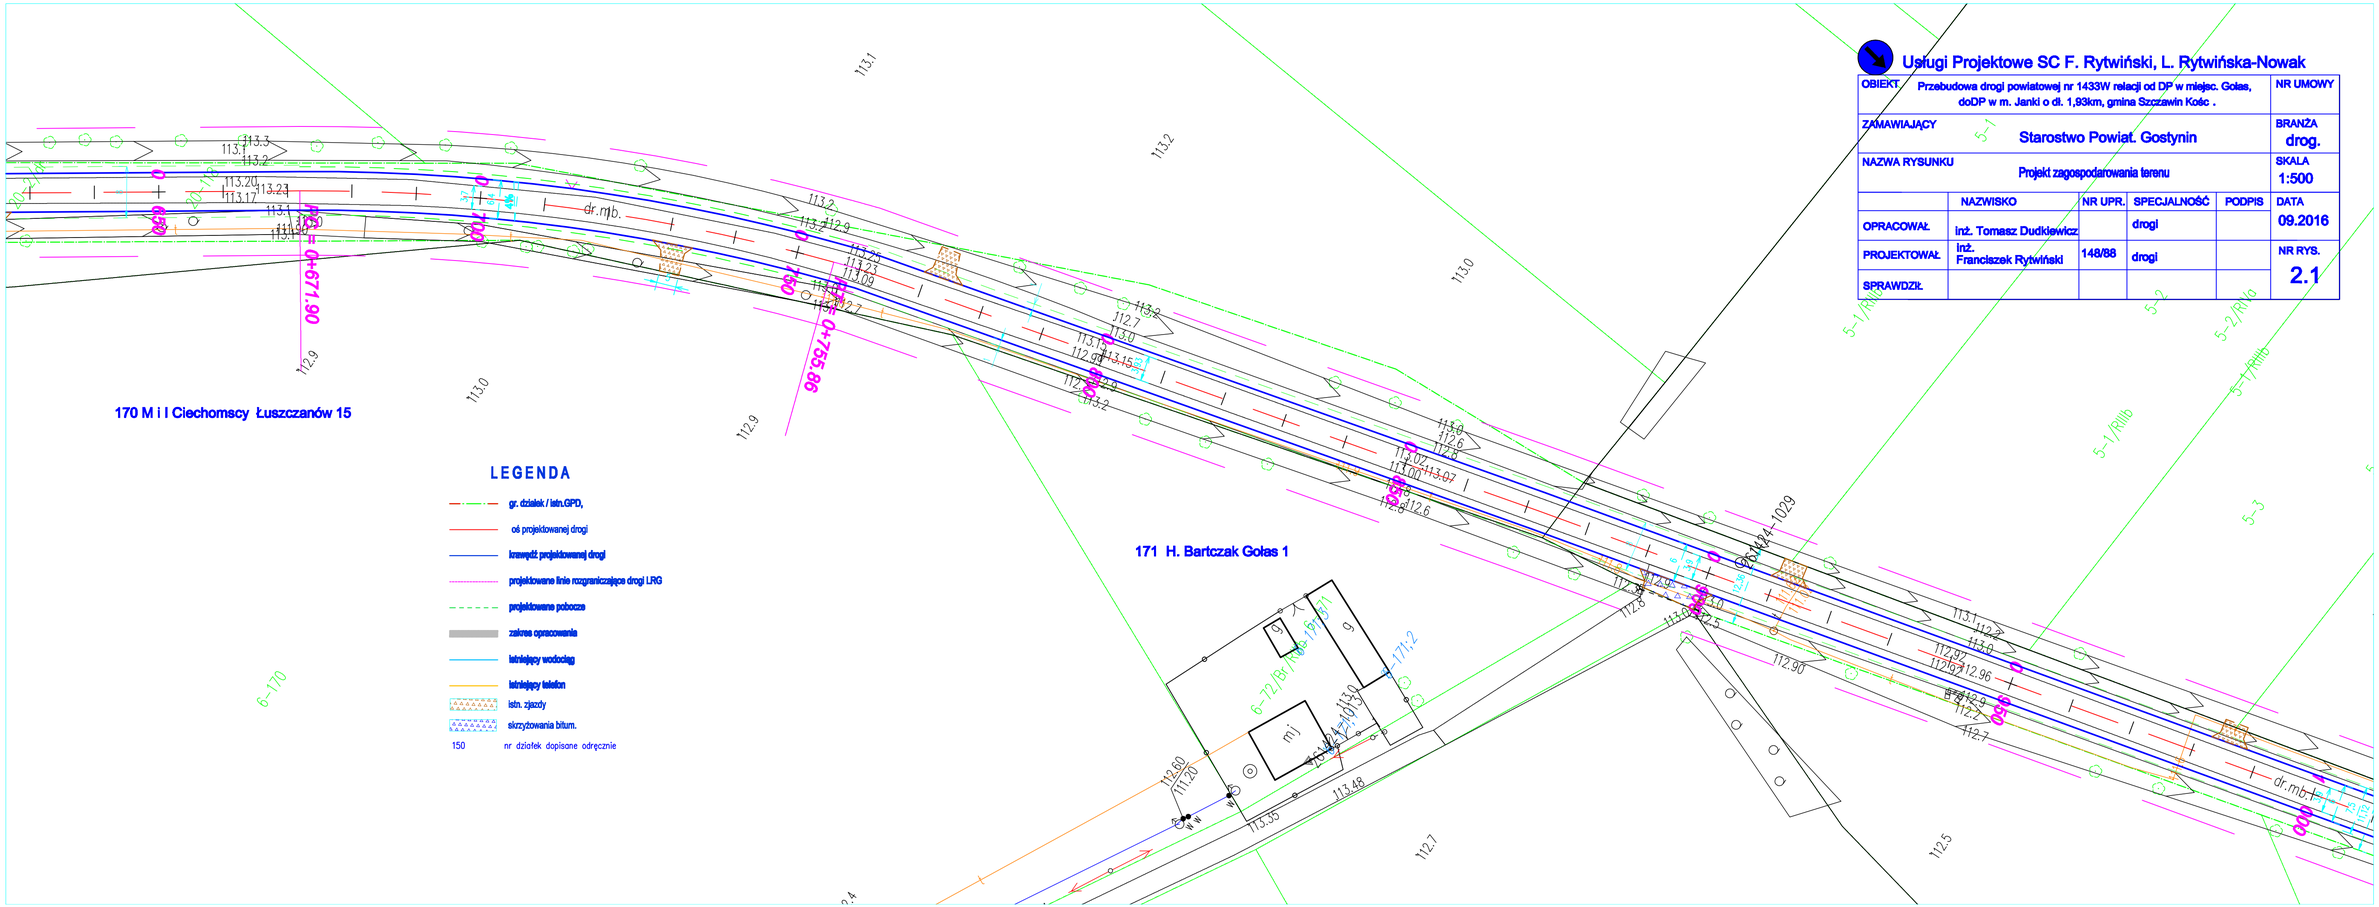

Usługi Projektowe SC F. Rytwiński, L. Rytwińska-Nowak

OBIEKT	Przebudowa drogi powiatowej nr 1433W relacji od DP w miejsc. Gołas, doDP w m. Janki o dł. 1,93km, gmina Szczawin Kośc .				NR UMOWY
ZAMAWIAJĄCY	Starostwo Powiat. Gostynin				BRANŻA drog.
NAZWA RYSUNKU	Projekt zagospodarowania terenu				SKALA 1:500
	NAZWISKO	NR UPR.	SPECJALNOŚĆ	PODPIS	DATA
OPRACOWAŁ	Inż. Tomasz Dudkiewicz		drogi		09.2016
PROJEKTOWAŁ	Inż. Franciszek Rytwiński	148/88	drogi		NR RYS. 2.1
SPRAWDZIŁ					