


Przekrój przez zatokę w miejsc Gołas i Janki

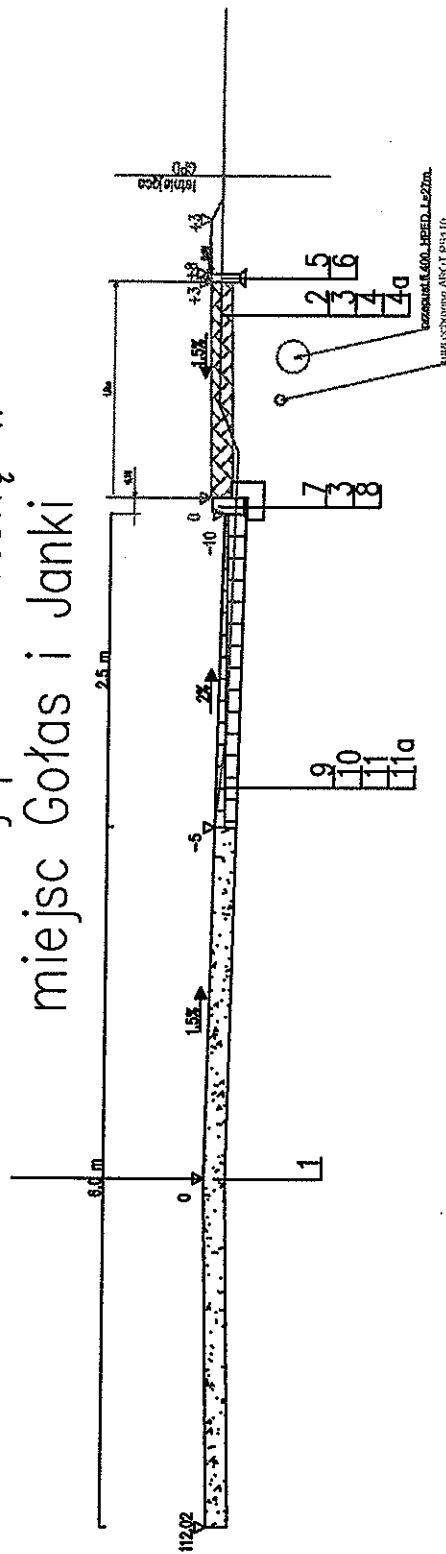

LEGENDA

1. Istniejąca nawierzchnia
2. Kuchnia betonowa gr. 8 cm
3. Podstypka cementowo-piślowa gr. 3 cm
4. Podbudowa z łuszczywa łamanego 0/3,5 dla odcinków uszczelnienia przy jeziorze, warstwa grub. 10 cm.
- 4a. Podstypka piślowa gr. 10 cm
5. Oczyszczalnia betonowa 8x80 cm
6. Podstypka piślowa gr. 5 cm
7. Krawężnik betonowy 15x20 cm
8. Ławka betonowa z oparciem 35x40 cm, C 12/15
9. Warstwa ścierająca z bet. cem. C30/35 grub. 22 cm
10. Warstwa podłożowa 2x piasek
11. Podbudowa z drobnego balonu (S-SM) grub. 15 cm
- 11a. Warstwa odciążająca z piasku gr. 15 cm
- Projektemy chodnik
- Projektemy zieleńca
- Istniejąca droga
- Istniejący teren
- Projektemy pobocza
- Projektemy odcienienie PVC 4400
- Rzeczne projektemy terenu
- Rzeczne istniejącego terenu
- Kierunek i wielkość spadku terenu
- S.D. Wymiarowanie projektemy terenu

Usługi Projektowe SC F. Rywiński, L. Rywińska-Nowak	
Objekt: Przebudowa drogi powiatowej nr 1433W relacji od DP w miejsc. RTAKOW	
Gdańsk, do DP w m. Janki o dt. 1.83 km, gmina Szczawin Kości.	
ZAMAWIAJĄCY	
NAZWA RYSUNKU	Sterostwo Powiat. Gostynin
PRZEMOŚL	
NACZESKO	PRZEMOŚL
OPRACOWAŁ	INŻ. Tomasz Dudziński
PROJEKTOWAŁ	INŻ. Tomasz Dudziński
SPRAWDZIŁ	INŻ. Tomasz Dudziński
BRANŻA	
drog.	
SKALA	
3:1	