


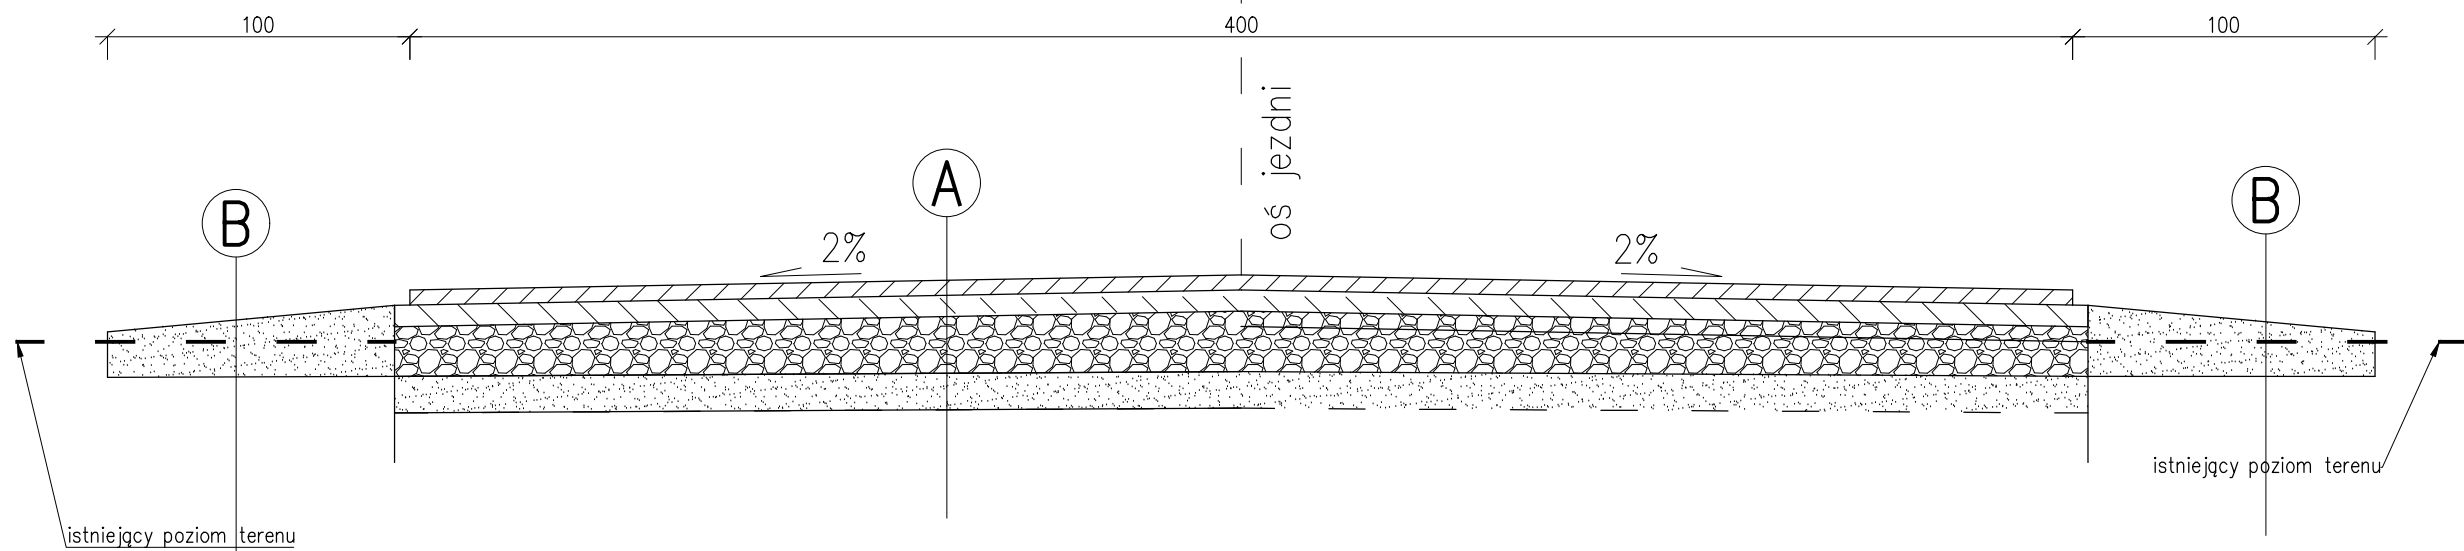

Rysunki należy rozpatrywać z rysunkami pozostałych branż.
Wszystkie niezgodności należy zgłaszać projektantowi.
Dane, specyfikacje, rysunki oraz inne informacje, są
własnością firmy HOL-BUD i nie mogą być bez pisemnej
zgody kopiowane, powielane oraz udostępniane stronie
trzeciej do jakichkolwiek innych celów niż opisane
w umowie.

A

Projektowana warstwa ścieralna AC11S 50/70 gr. 4 cm
emulsja kationowa szybkorozpadowa
Projektowana warstwa wiążąca AC16W 35/50 gr.4 cm
emulsja kationowa szybkorozpadowa
warstwa podbudowy z kruszywa łamanego stabilizowanego
mechanicznie 0+31,5 mm gr. 5 cm
istniejąca podbudowa do wyrównania i uzupełnienia 20%
powierzchni

pobocze żwirowe 0-31,5 mm, stabilizowane mechanicznie gr. 15 cm

B

HB BIURO ROZWOJU I REALIZACJI PROJEKTÓW BUDOWLANYCH HOL-BUD sp. z o.o. Gostynin, ul. Płocka 44a, tel./fax. (24) 235 42 05		
Nazwa obiektu		
PRZEBUDOWA ODCINKA DROGI POWIATOWEJ NR 1410W SOLEC-ZABORÓW NOWY W MIEJSCOWOŚCI ZABORÓW NOWY		
Inwestor		
ZARZĄD POWIATU GOSTYNIŃSKIEGO		
Adres inwestycji		
OBRĘB EWID. ZABORÓW NOWY GMINA GOSTYNIN		
Projektant		
mgr inż. arch. Tomasz Reszkowski upr.nr MAZ/0159/PWOK/03,		
Temat rysunku		
PRZEKRÓJ PRZEZ DROGĘ		
Skala	Data	Numer
1: 25	04 2018	Z-2