


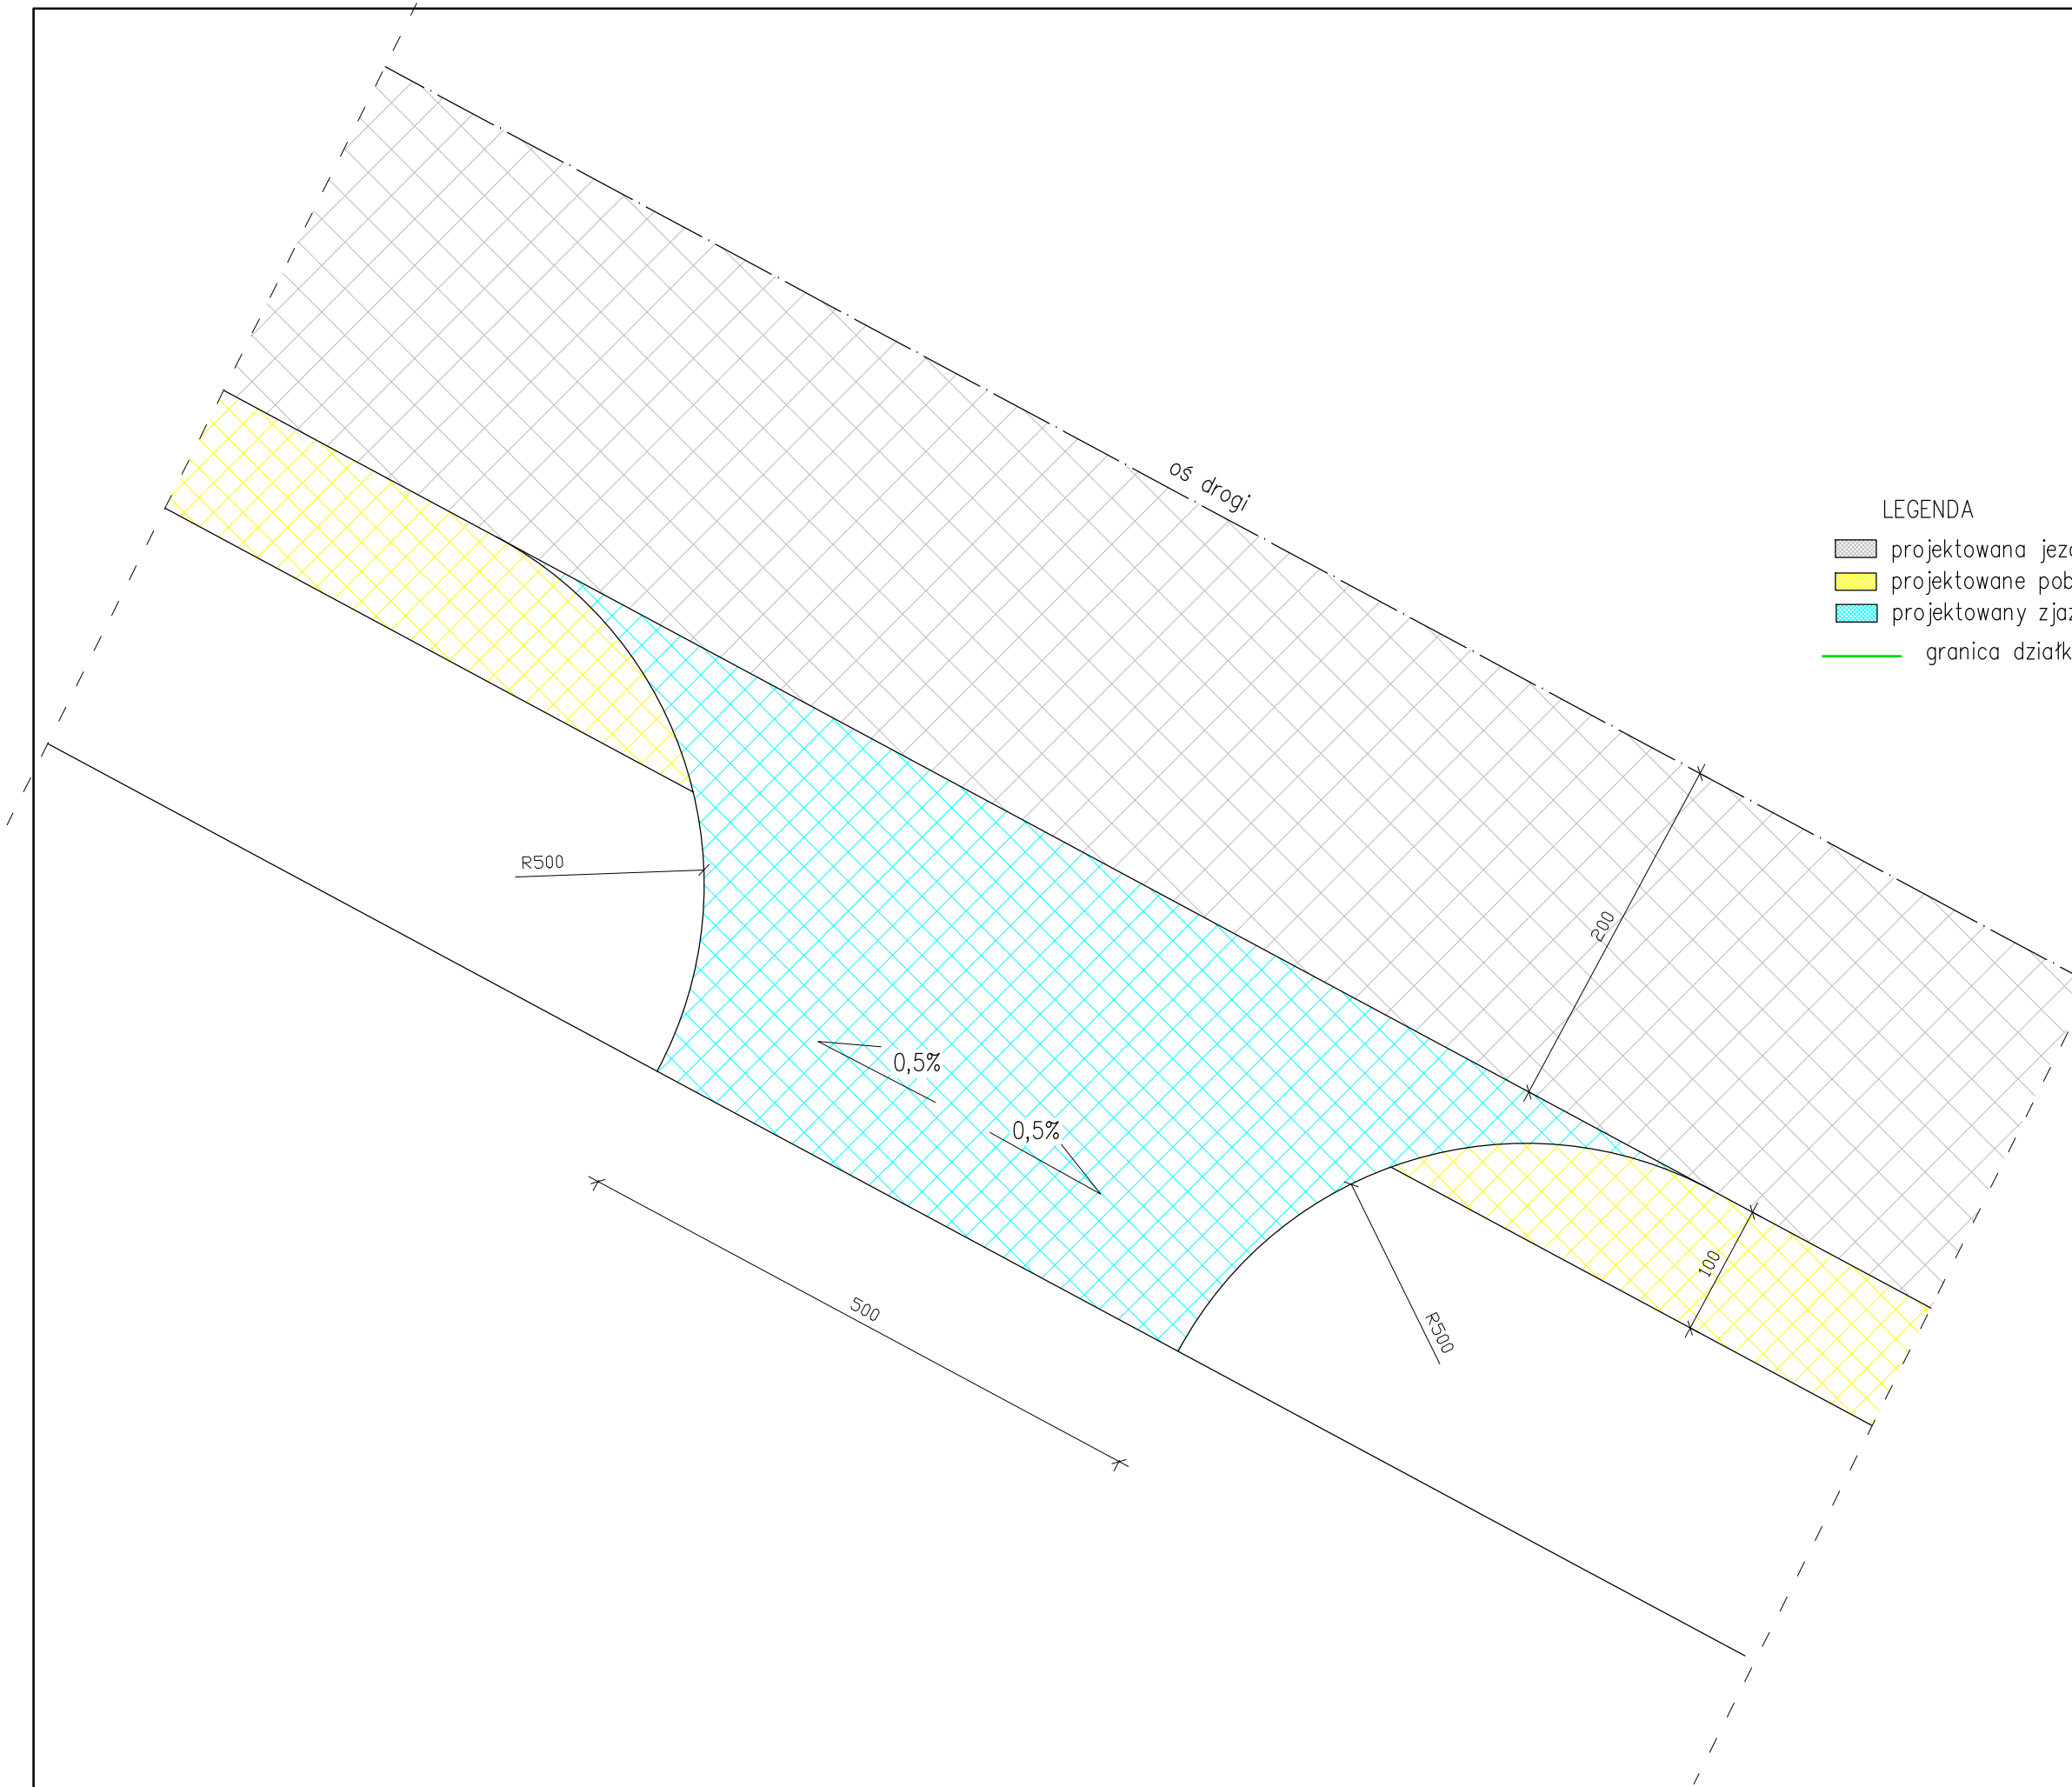

- LEGENDA
- projektowana jezdnia
 - projektowane pobocze
 - projektowany zjazd indywidualny
 - granica działki

Rysunki należy rozpatrywać z rysunkami pozostałych branż.
Wszystkie niezgodności należy zgłaszać projektantowi.
Dane, specyfikacje, rysunki oraz inne informacje, są
własnością firmy HOL-BUD i nie mogą być bez pisemnej
zgody kopiowane, powielane oraz udostępniane stronie
trzeciej do jakichkolwiek innych celów niż opisane
w umowie.

HB BIURO ROZWOJU I REALIZACJI PROJEKTÓW BUDOWLANYCH HOL-BUD sp. z o.o. Gostynin, ul. Płocka 44a, tel./fax. (24) 235 42 05		
Nazwa obiektu PRZEBUDOWA ODCINKA DROGI POWATOWEJ NR 1410W SOLEC-ZABORÓW NOWY W MIEJSCOWOŚCI ZABORÓW NOWY		
Inwestor ZARZĄD POWIATU GOSTYNIŃSKIEGO		
Adres inwestycji OBRĘB EWID. ZABORÓW NOWY GMINA GOSTYNIN		
Projektant mgr inż. arch. Tomasz Reszkowski upr.nr MAZ/0159/PWOK/03, MA/070/14		
Temat rysunku RZUT ZJAZDU PUBLICZNEGO		
Skala 1:50	Data 04 2018	Numer Z-4