

Gmina	Gostynin
Obiekt	m. Gostynin
Skala	1:1000

Nazwa organu prowadzącego państwowy zasób geodezyjny i kartograficzny	STAROSTA GOSTYNIŃSKI
Identyfikator ewidencyjny materiału zasobu	' GK.6642.1444.2021
Nazwa materiału zasobu	Kopia mapy zasadniczej numerycznej
Data wykonania kopii materiału do zasobu	Gostynin, dnia 04.10.2021
Imię, nazwisko i podpis osoby reprezentującej organ	

LEGENDA:


Proj. naw. z płyt ostrzegawczych ("z wypustkami") kolor żółty

Projektowany krawężnik wystający / obniżony

Istniejąca nawierzchnia jezdni - asfalt

Istniejąca nawierzchnia chodników i zjazdów - kostka betonowa

Obszar oddziaływania przejścia dla pieszych

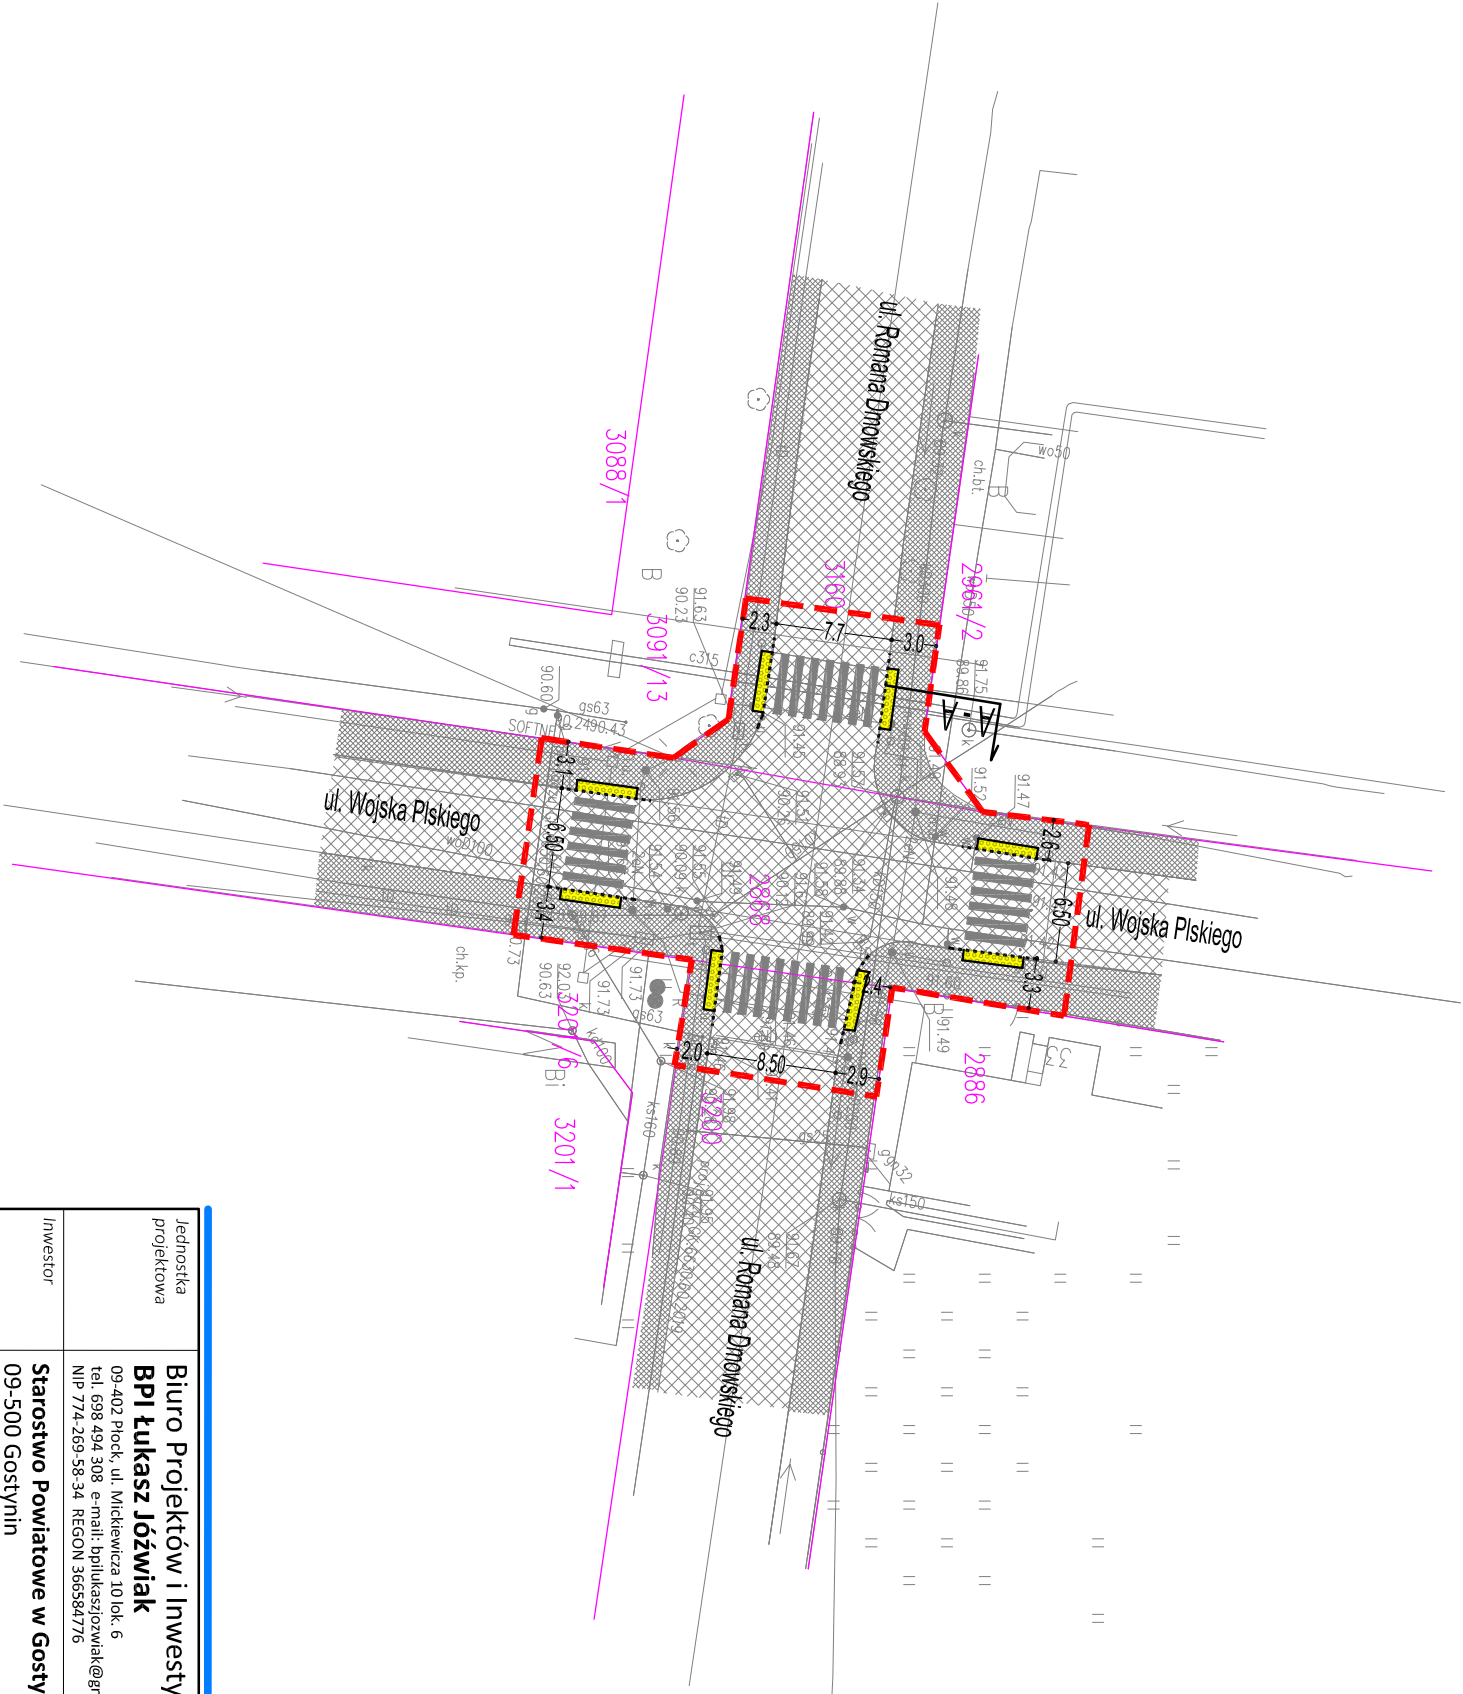

Jednostka projektowa	Biuro Projektów i Inwestycji BPI Łukasz Józwiak 09-402 Plock, ul. Mickiewicza 10 lok. 6 tel. 698 494 308 e-mail: bpiukaszjowziak@gmail.com NIP 774-269-58-34 REGON 36658476		
Inwestor	Starostwo Powiatowe w Gostyninie 09-500 Gostynin ul. Dmowskiego 13		
Nazwa opracowania	DOKUMENTACJA TECHNICZNA Przebudowa odcinków dróg powiatowych nr 1460W, 1462W oraz drogi gminnej 140108W na skrzyżowaniu ul. Wojska Polskiego i ul. Romana Dmowskiego w Gostyninie w zakresie poprawy bezpieczeństwa na 4 przejściach dla pieszych		
Tytuł rysunku	PLAN SYTUACYJNY		
Projektant	Tomasz Holc upr. nr LOD/0700/PWOD/07	Podpis	
Asystent projektanta	Łukasz Józwiak	Podpis	
Data	10.2021	Skala 1:500	Branża drogowa
			Rys. nr 1