


Szczegół rozwiązania nawierzchni na prześciu dla pieszych skala 1:50

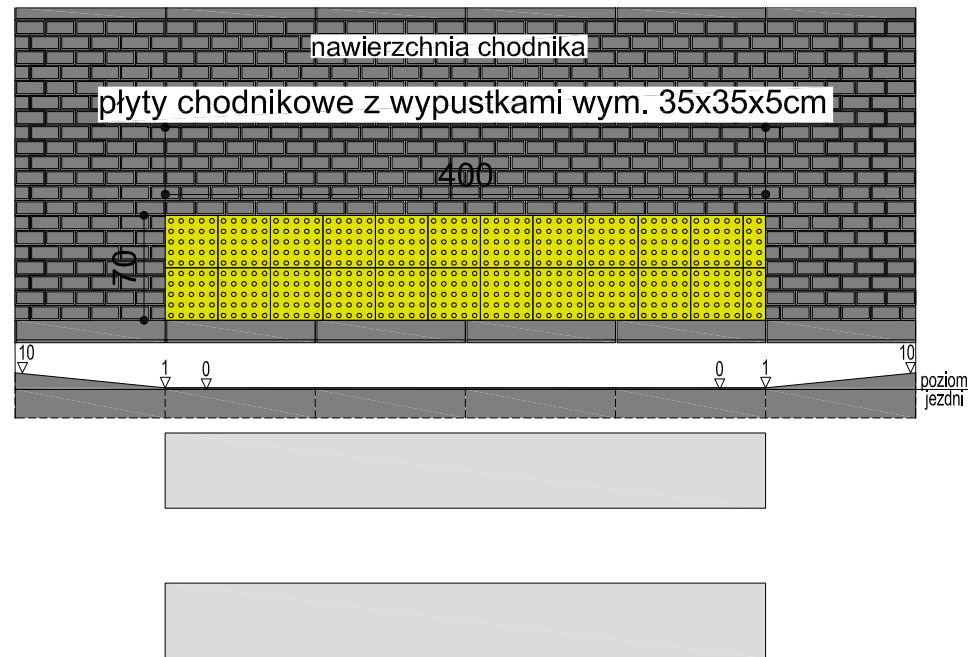

Jednostka projektowa	Biuro Projektów i Inwestycji BPI Łukasz Jóźwiak 09-402 Płock, ul. Mickiewicza 10 lok. 6 tel. 698 494 308 e-mail: bpilukaszjozwiak@gmail.com NIP 774-269-58-34 REGON 366584776		
Inwestor	Starostwo Powiatowe w Gostyninie 09-500 Gostynin ul. Dmowskiego 13		
Nazwa opracowania	DOKUMENTACJA TECHNICZNA Przebudowa odcinków dróg powiatowych nr 1460W, 1462W oraz drogi gminnej 140108W na skrzyżowaniu ul. Wojska Polskiego i ul. Romana Dmowskiego w Gostyninie w zakresie poprawy bezpieczeństwa na 4 przejściach dla pieszych		
Tytuł rysunku	PRZEKROJE I SZCZEGÓŁY KONSTRUKCYJNE - PRZEJŚCIE DLA PIESZYCH		
Projektant	Tomasz Holc upr. nr LOD/0700/PWOD/07	Podpis	
Asystent projektanta	Łukasz Jóźwiak	Podpis	
Data	Skala	Branża	Rys. nr
10.2021	1:50	drogowa	3