

UWAGA
Granice nie spełniają wymagań określonych w Rozporządzeniu Ministra Rozwoju Regionalnego i Budownictwa
w sprawie ewidencji gruntów i budynków


Gmina	Gostynin
Obiekt	Legarda
Skala	1:1000

Nazwa organu prowadzącego państwowy zasób geodezyjny i kartograficzny	STAROSTA GOSTYNIŃSKI
Identyfikator ewidencyjny materiału zasobu	GK.6642.1448.2021
Nazwa materiału zasobu	Kopia mapy zasadniczej numerycznej
Data wykonania kopii materiału do zasobu	Gostynin, dnia 04.10.2021
Imię, nazwisko i podpis osoby reprezentującej organ	

- Projektowana naw. chodników – kostka betonowa
- Projektowana pobocza – kruszywo łamane
- Proj. naw. z płyt ostrzegawczych ("z wypustkami") kolor żółty
- Projektowany krawężnik wystający / obniżony
- Projektowane obrzeża
- Istniejąca nawierzchnia jezdni – asfalt
- Lokalizacja lampy hybrydowej doświetlającej przejście dla pieszych
- Obszar oddziaływania przejścia dla pieszych

LEGENDA:

- A-7 ist – znak pionowy istniejący
- A-30 ist (przen.) – znak pionowy istniejący przeniesiony do nowej lokalizacji
- C-9 ist – znak pionowy istniejący do usunięcia
- D-6 prj – znak pionowy projektowany
- znak poziomy istniejący
- znak poziomy projektowany
- znak poziomy istniejący do usunięcia

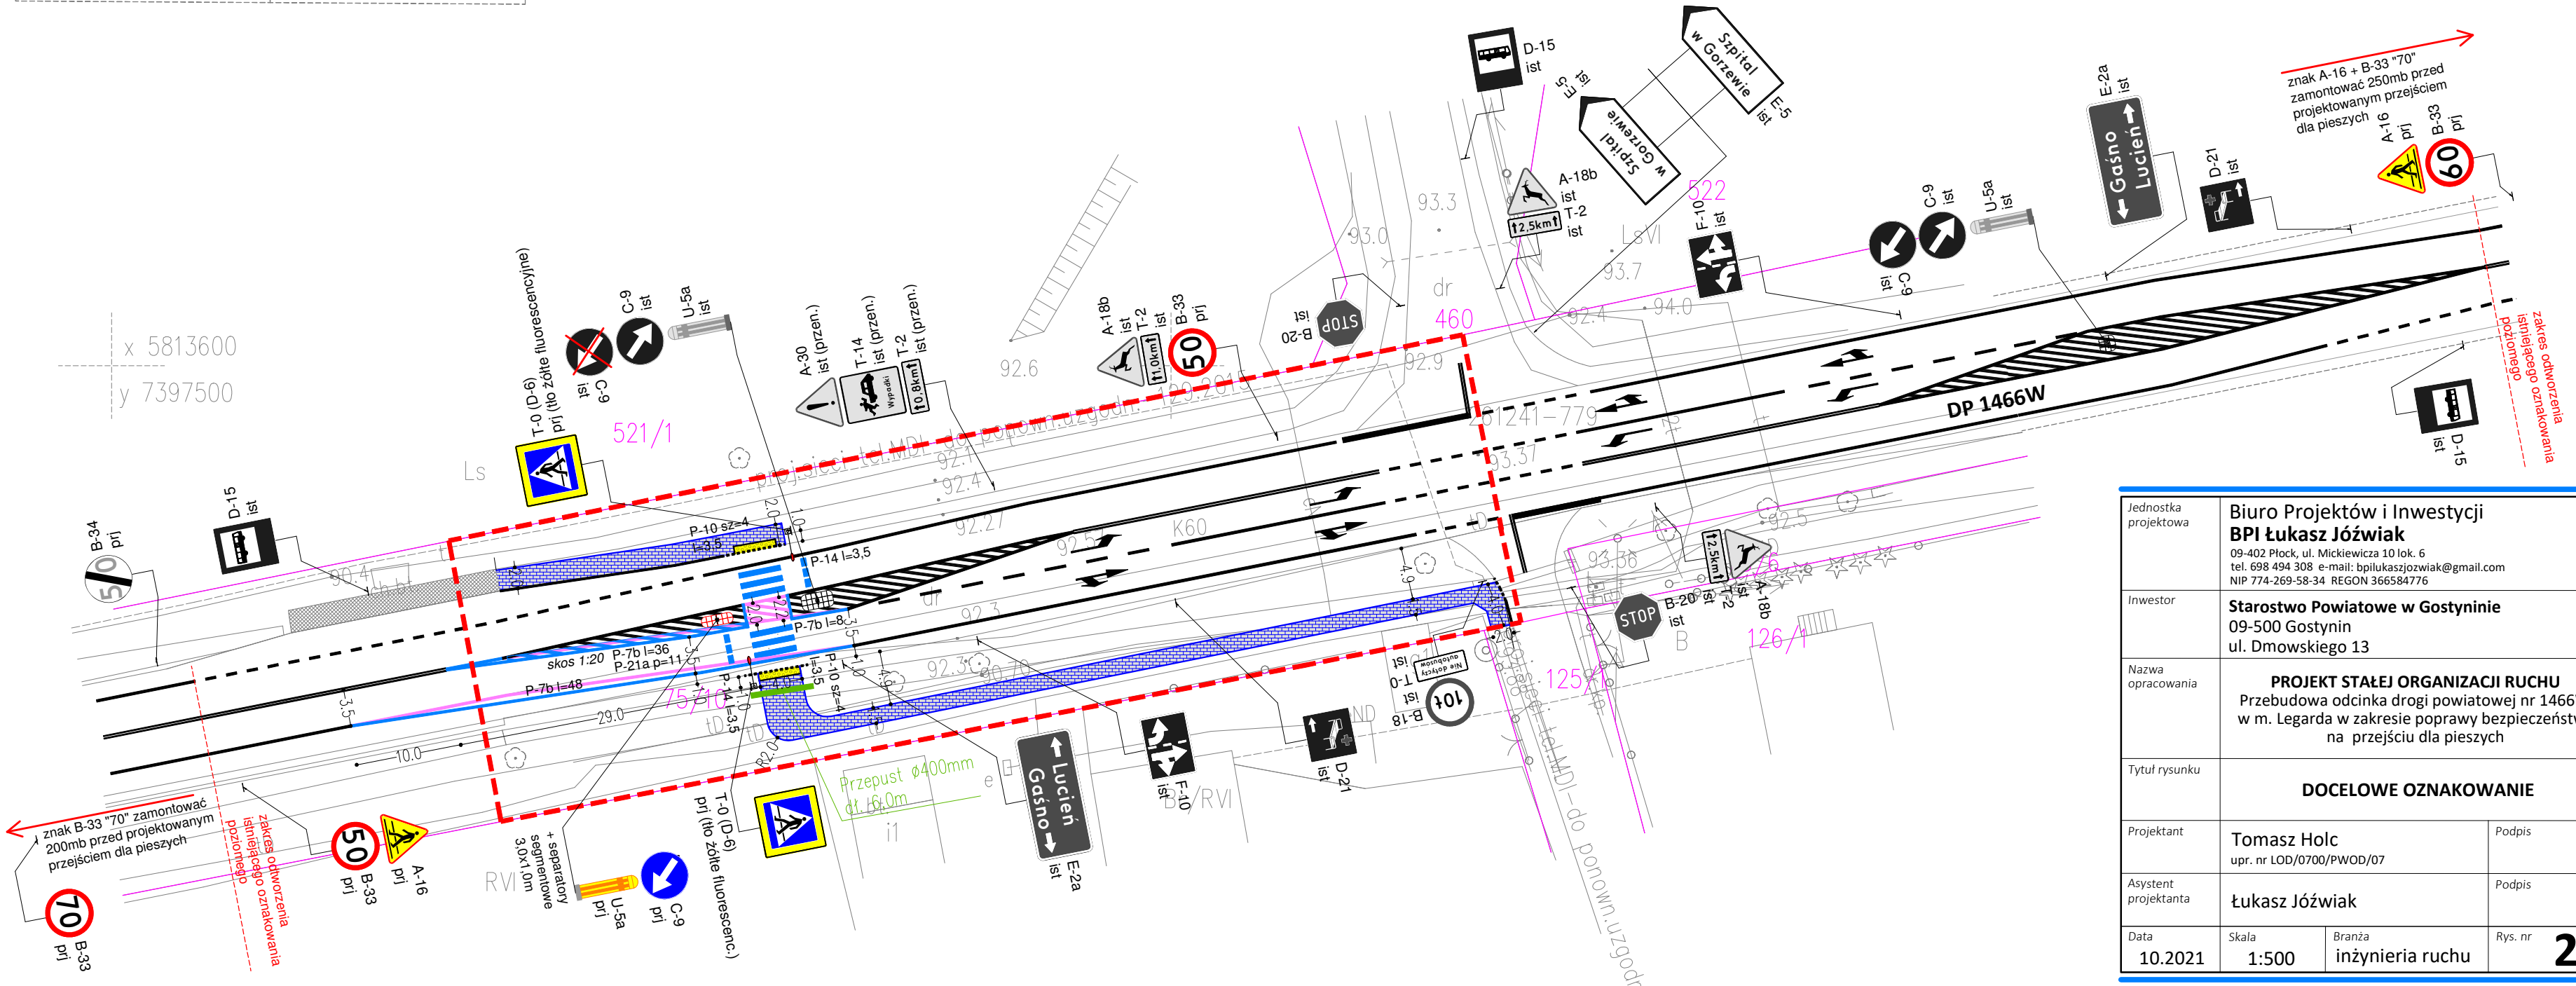

Jednostka projektowa	Biuro Projektów i Inwestycji BPI Łukasz Józwiak 09-402 Płock, ul. Mickiewicza 10 lok. 6 tel. 698 494 308 e-mail: bpilukaszjowziak@gmail.com NIP 774-269-58-34 REGON 366584776		
Inwestor	Starostwo Powiatowe w Gostyninie 09-500 Gostynin ul. Dmowskiego 13		
Nazwa opracowania	PROJEKT STAŁEJ ORGANIZACJI RUCHU Przebudowa odcinka drogi powiatowej nr 1466W w m. Legarda w zakresie poprawy bezpieczeństwa na przejściu dla pieszych		
Tytuł rysunku	DOCELOWE OZNAKOWANIE		
Projektant	Tomasz Holc upr. nr LOD/0700/PWOD/07	Podpis	
Asystent projektanta	Łukasz Józwiak	Podpis	
Data	10.2021	Skala	1:500
Branża	inżynieria ruchu	Rys. nr	2