


Gmina	Gostynin
Obiekt	Legarda
Skala	1:1000

Nazwa organu prowadzącego państwowy zasób geodezyjny i kartograficzny	STAROSTA GOSTYNIŃSKI
Identyfikator ewidencyjny materiału zasobu	GK.6642.1448.2021
Nazwa materiału zasobu	Kopia mapy zasadniczej numerycznej
Data wykonania kopii materiału do zasobu	Gostynin, dnia 04.10.2021
Imię, nazwisko i podpis osoby reprezentującej organ	
x 5813600	
y 7397500	

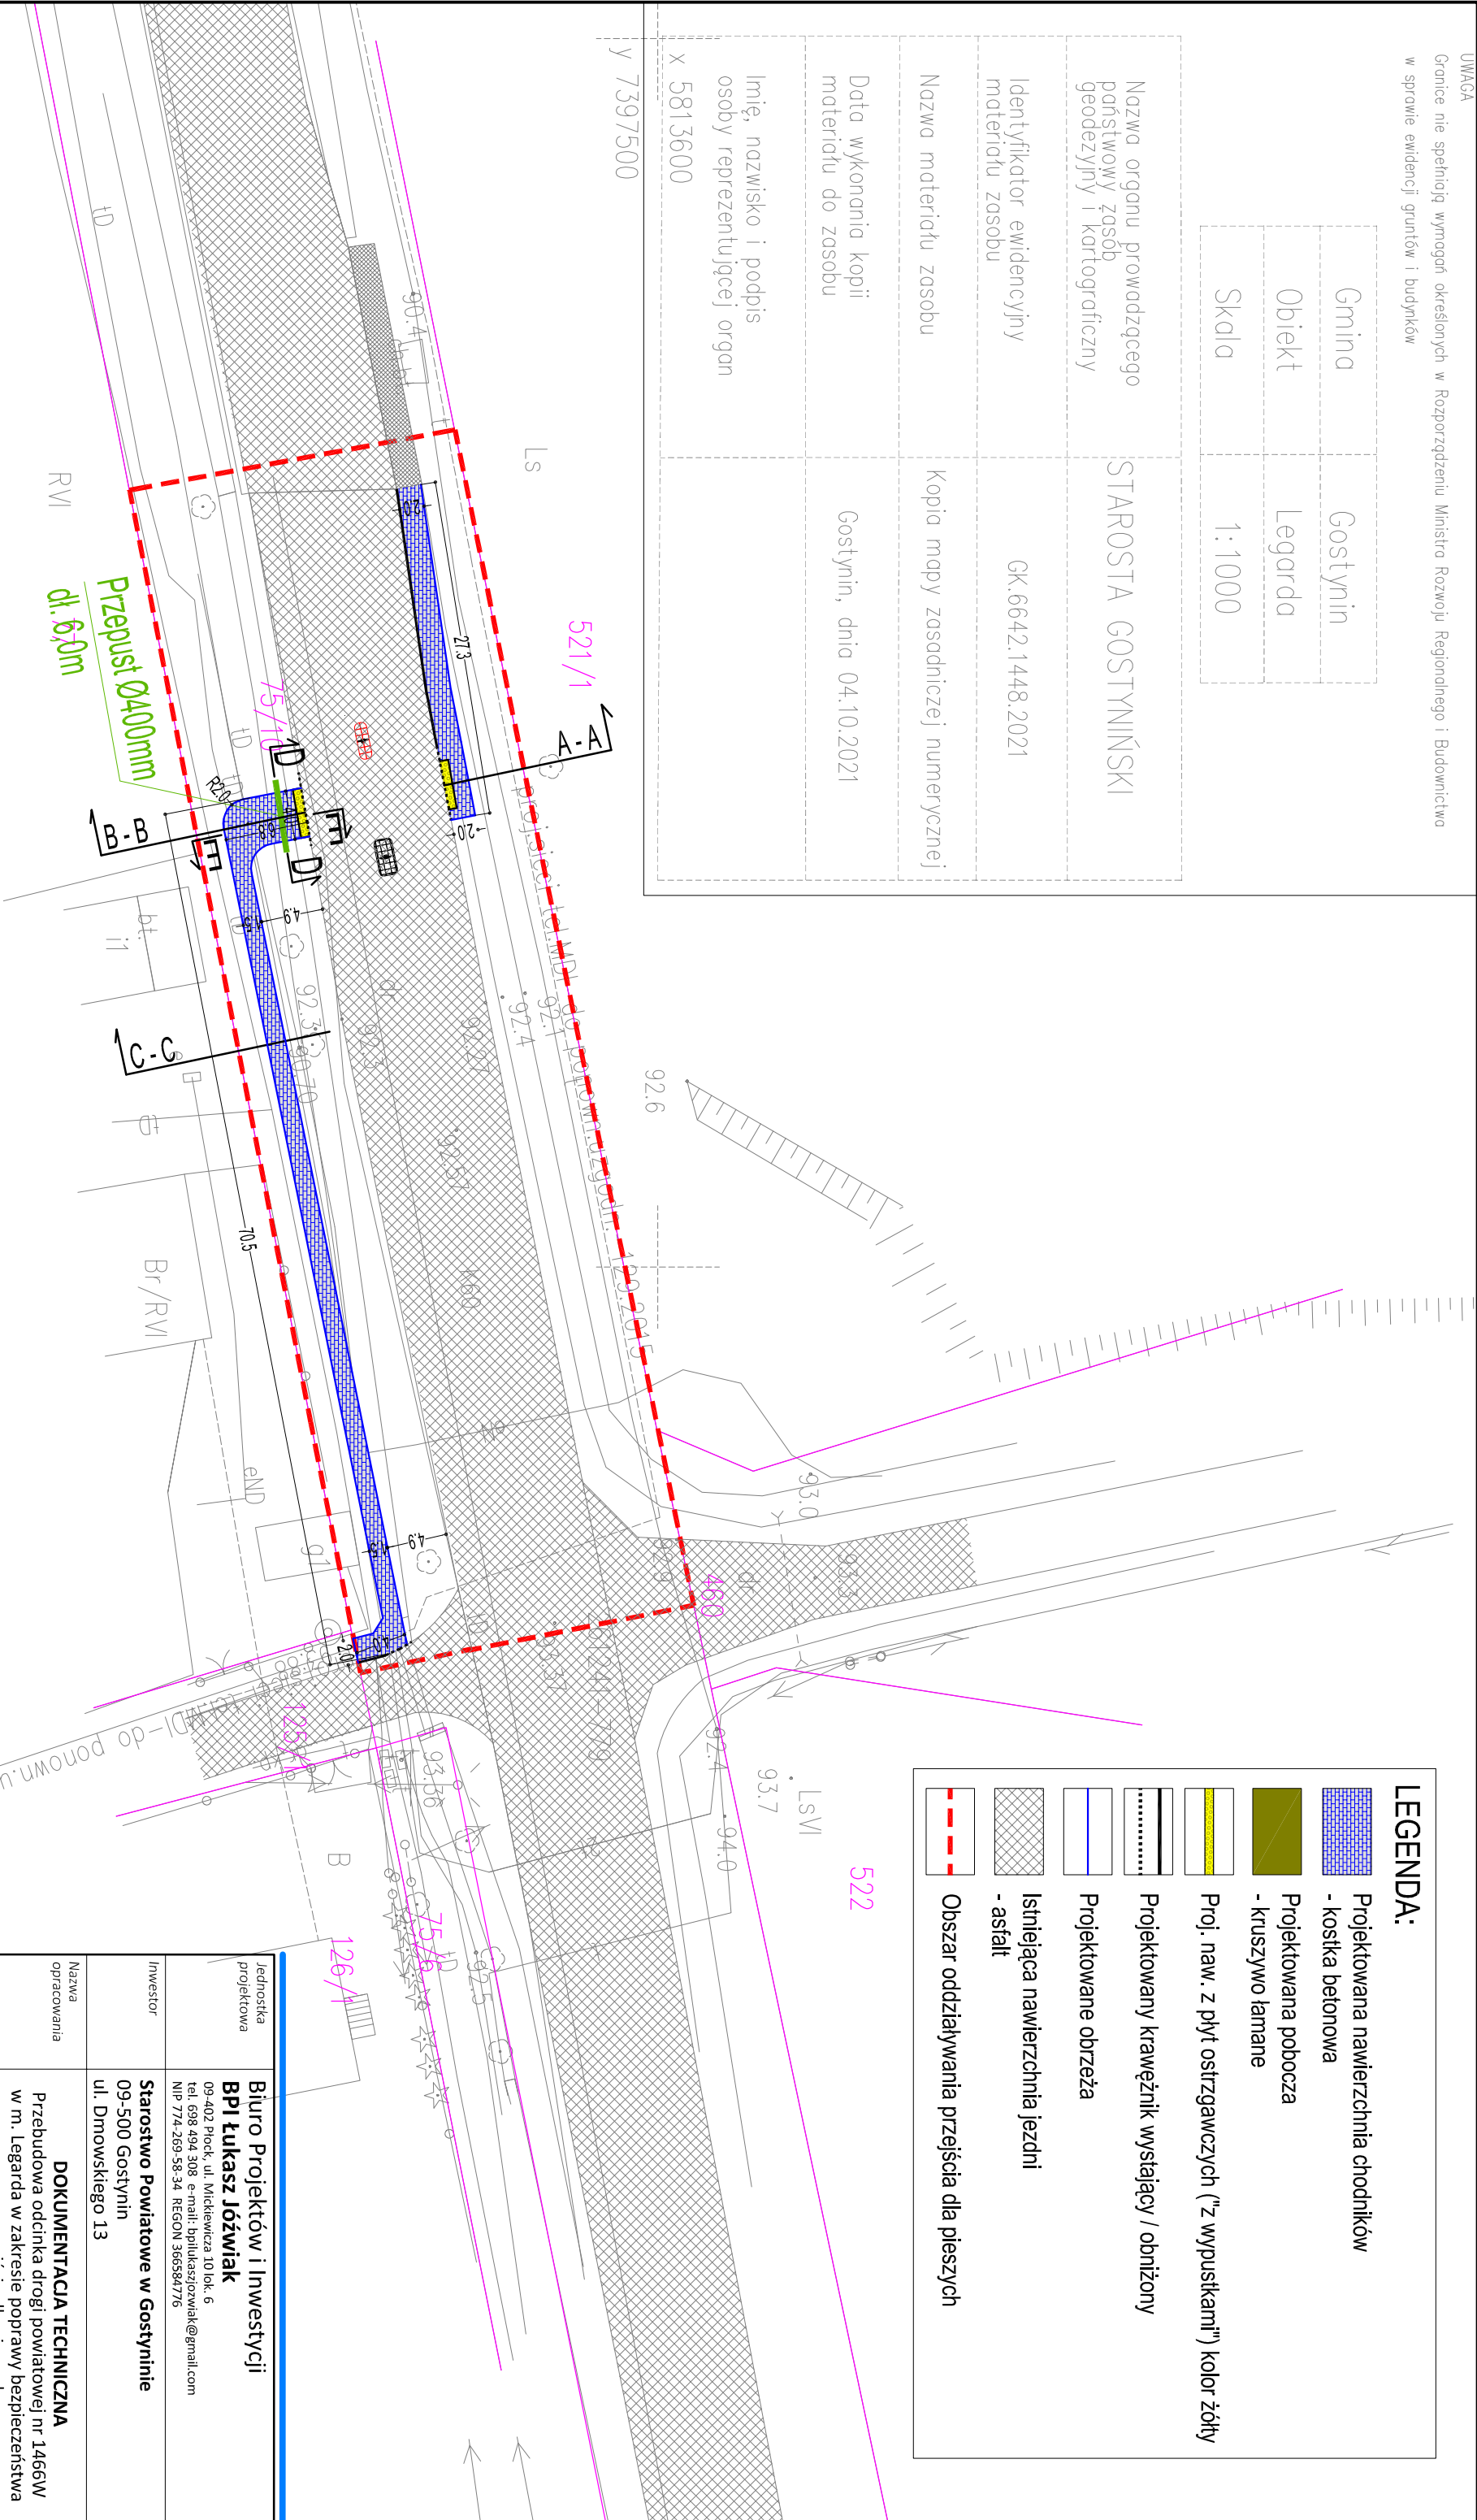

LEGENDA:	
	Projektowana nawierzchnia chodników
	- kostka betonowa
	Projektowana pobocza
	- kruszywo łamane
	Proj. naw. z płyt ostrzegawczych ("z wypustkami") kolor żółty
	Projektowany krawężnik wystający / obniżony
	Projektowane obrzeża
	Istniejąca nawierzchnia jezdni
	- asfalt
	Obszar oddziaływania przejścia dla pieszych

Jednostka projektowa	Biuro Projektów i Inwestycji BPI Łukasz Józwiak 09-402 Plock, ul. Młkiewicza 10 lok. 6 tel. 698 494 308 e-mail: bpiukaszjzowiak@gmail.com NIP 774-269-58-34 REGON 366584776		
Inwestor	Starostwo Powiatowe w Gostyninie 09-500 Gostynin ul. Dmowskiego 13		
Nazwa opracowania	DOKUMENTACJA TECHNICZNA Przebudowa odcinka drogi powiatowej nr 1466W w m. Legarda w zakresie poprawy bezpieczeństwa na przejściu dla pieszych		
Tytuł rysunku	PLAN SYTUACYJNY		
Projektant	Tomasz Holc upr. nr LOD/0700/PWOD/07	Podpis	
Asystent projektanta	Łukasz Józwiak	Podpis	
Data	10.2021	Skala	1:500
		Branża	drogowa
			Rys. nr 1