




Przekrój C - C

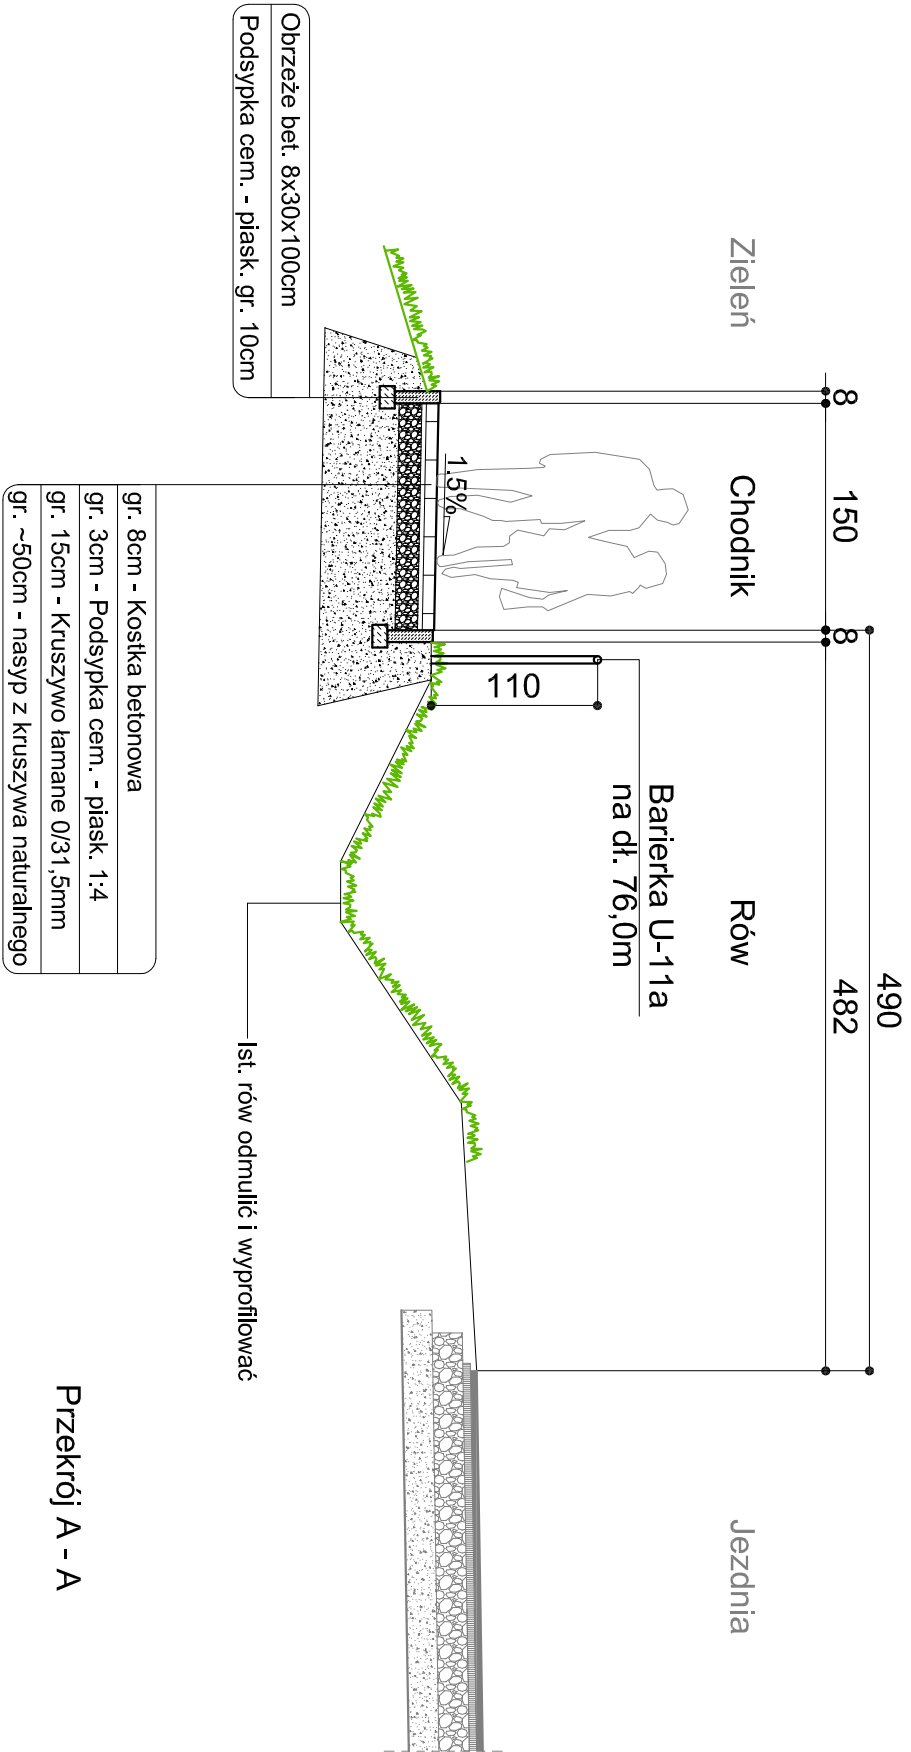

Przekrój B - B

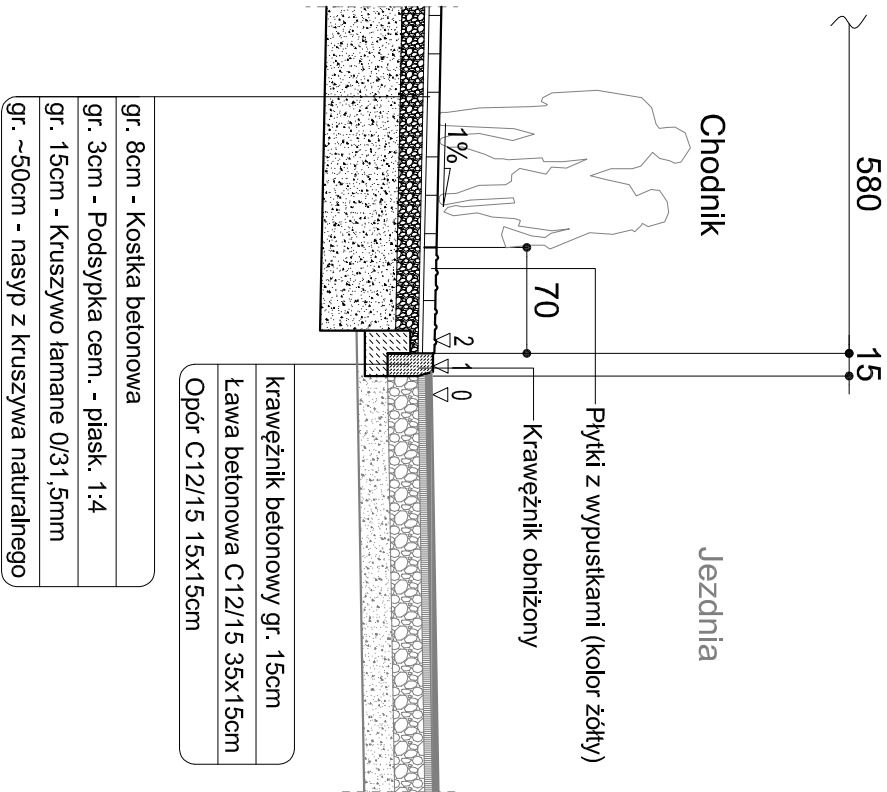

Przekrój A - A

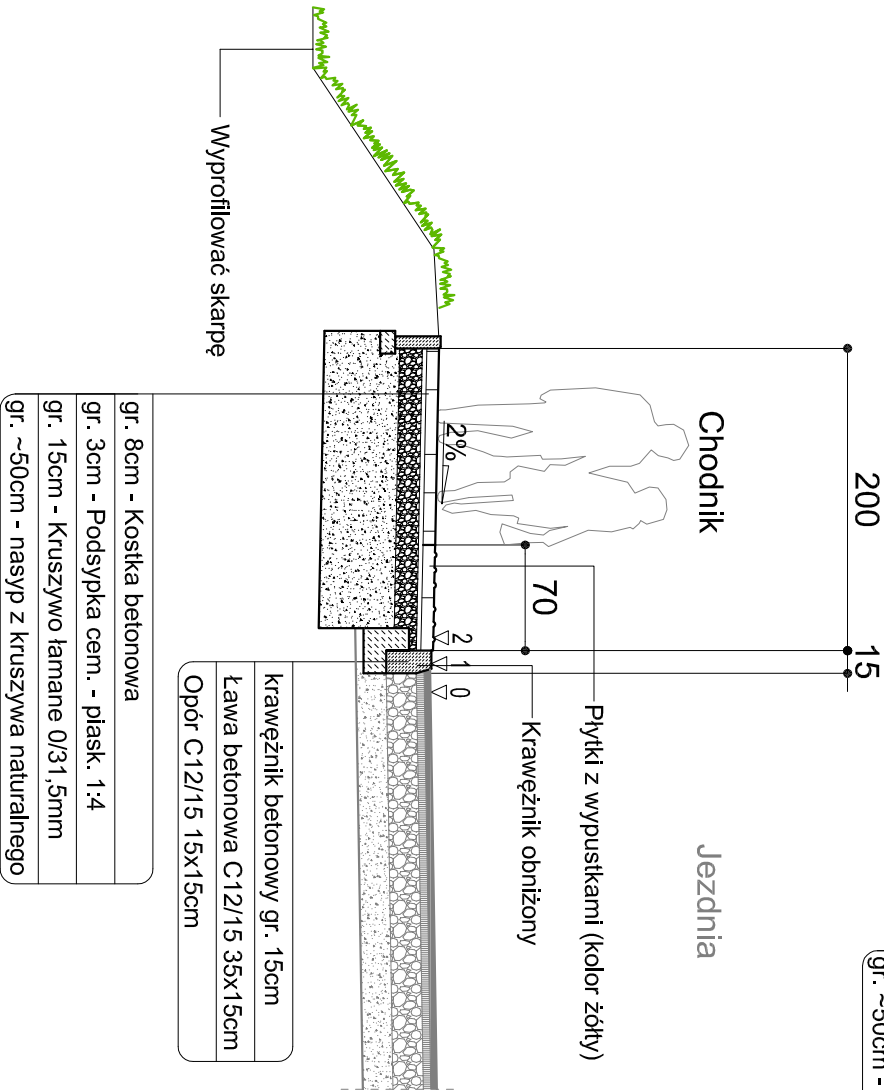

Jednostka projektowa	Biurowy Projektów i Inwestycji BPI Łukasz Jóźwiak 09-402 Płock, ul. Mickiewicza 10 lok. 6 tel. 698 494 308 e-mail: bpiukaszjozwiak@gmail.com NIP 774-269-58-34 REGON 366584776		
Inwestor	Starostwo Powiatowe w Gostyninie 09-500 Gostynin ul. Dmowskiego 13		
Nazwa opracowania	DOKUMENTACJA TECHNICZNA Przebudowa odcinka drogi powiatowej nr 1466W w m. Legarda w zakresie poprawy bezpieczeństwa na przejściu dla pieszych		
Tytuł rysunku	PRZEKROJE I SZCZEGÓŁY KONSTRUKCYJNE		
Projektant	Tomasz Holc	Podpis	
Asystent projektanta	Łukasz Jóźwiak	Podpis	
Data	Skala	Branża	Rys. nr
10.2021	1:50	drogowa	2