


Szczegół rozwiązania nawierzchni na przeście dla pieszych skala 1:50

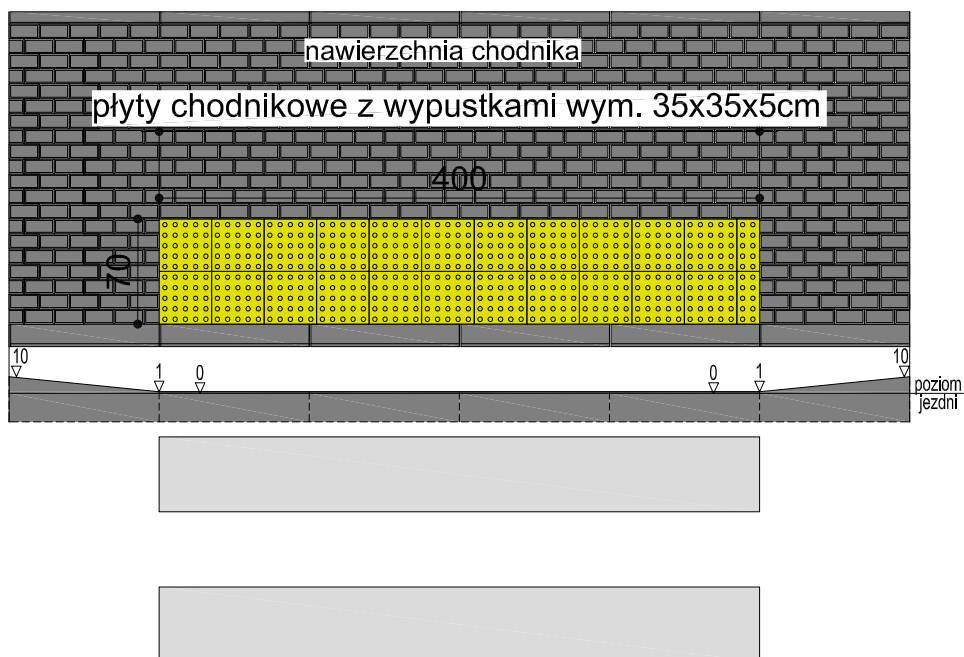

Jednostka projektowa	Biuro Projektów i Inwestycji BPI Łukasz Józwiak 09-402 Płock, ul. Mickiewicza 10 lok. 6 tel. 698 494 308 e-mail: bpilukaszjozwiak@gmail.com NIP 774-269-58-34 REGON 366584776		
Inwestor	Starostwo Powiatowe w Gostyninie 09-500 Gostynin ul. Dmowskiego 13		
Nazwa opracowania	DOKUMENTACJA TECHNICZNA Przebudowa odcinka drogi powiatowej nr 1466W w m. Legarda w zakresie poprawy bezpieczeństwa na przejściu dla pieszych		
Tytuł rysunku	PRZEKROJE I SZCZEGÓŁY KONSTRUKCYJNE - PRZEJŚCIE DLA PIESZYCH		
Projektant	Tomasz Holc upr. nr LOD/0700/PWOD/07	Podpis	
Asystent projektanta	Łukasz Józwiak	Podpis	
Data	10.2021	Skala	1:50
		Branża	drogowa
		Rys. nr	4