


UWAGA
Granice nie spełniają wymagań określonych w Rozporządzeniu Ministra Rozwoju Regionalnego i Budownictwa w sprawie ewidencji gruntów i budynków

Gmina	Sanniki
Obiekt	m. Sanniki
Skala	1:1000

Nazwa organu prowadzącego państwowy zasób geodezyjny i kartograficzny	STAROSTA GOSTYŃSKI
Identyfikator ewidencyjny materiału zasobu	GK.6642.1449.2021
Nazwa materiału zasobu	Kopia mapy zasadniczej numerycznej
Data wykonania kopii materiału do zasobu	Gostynin, dnia 04.10.2021
Imię, nazwisko i podpis osoby reprezentującej organ	

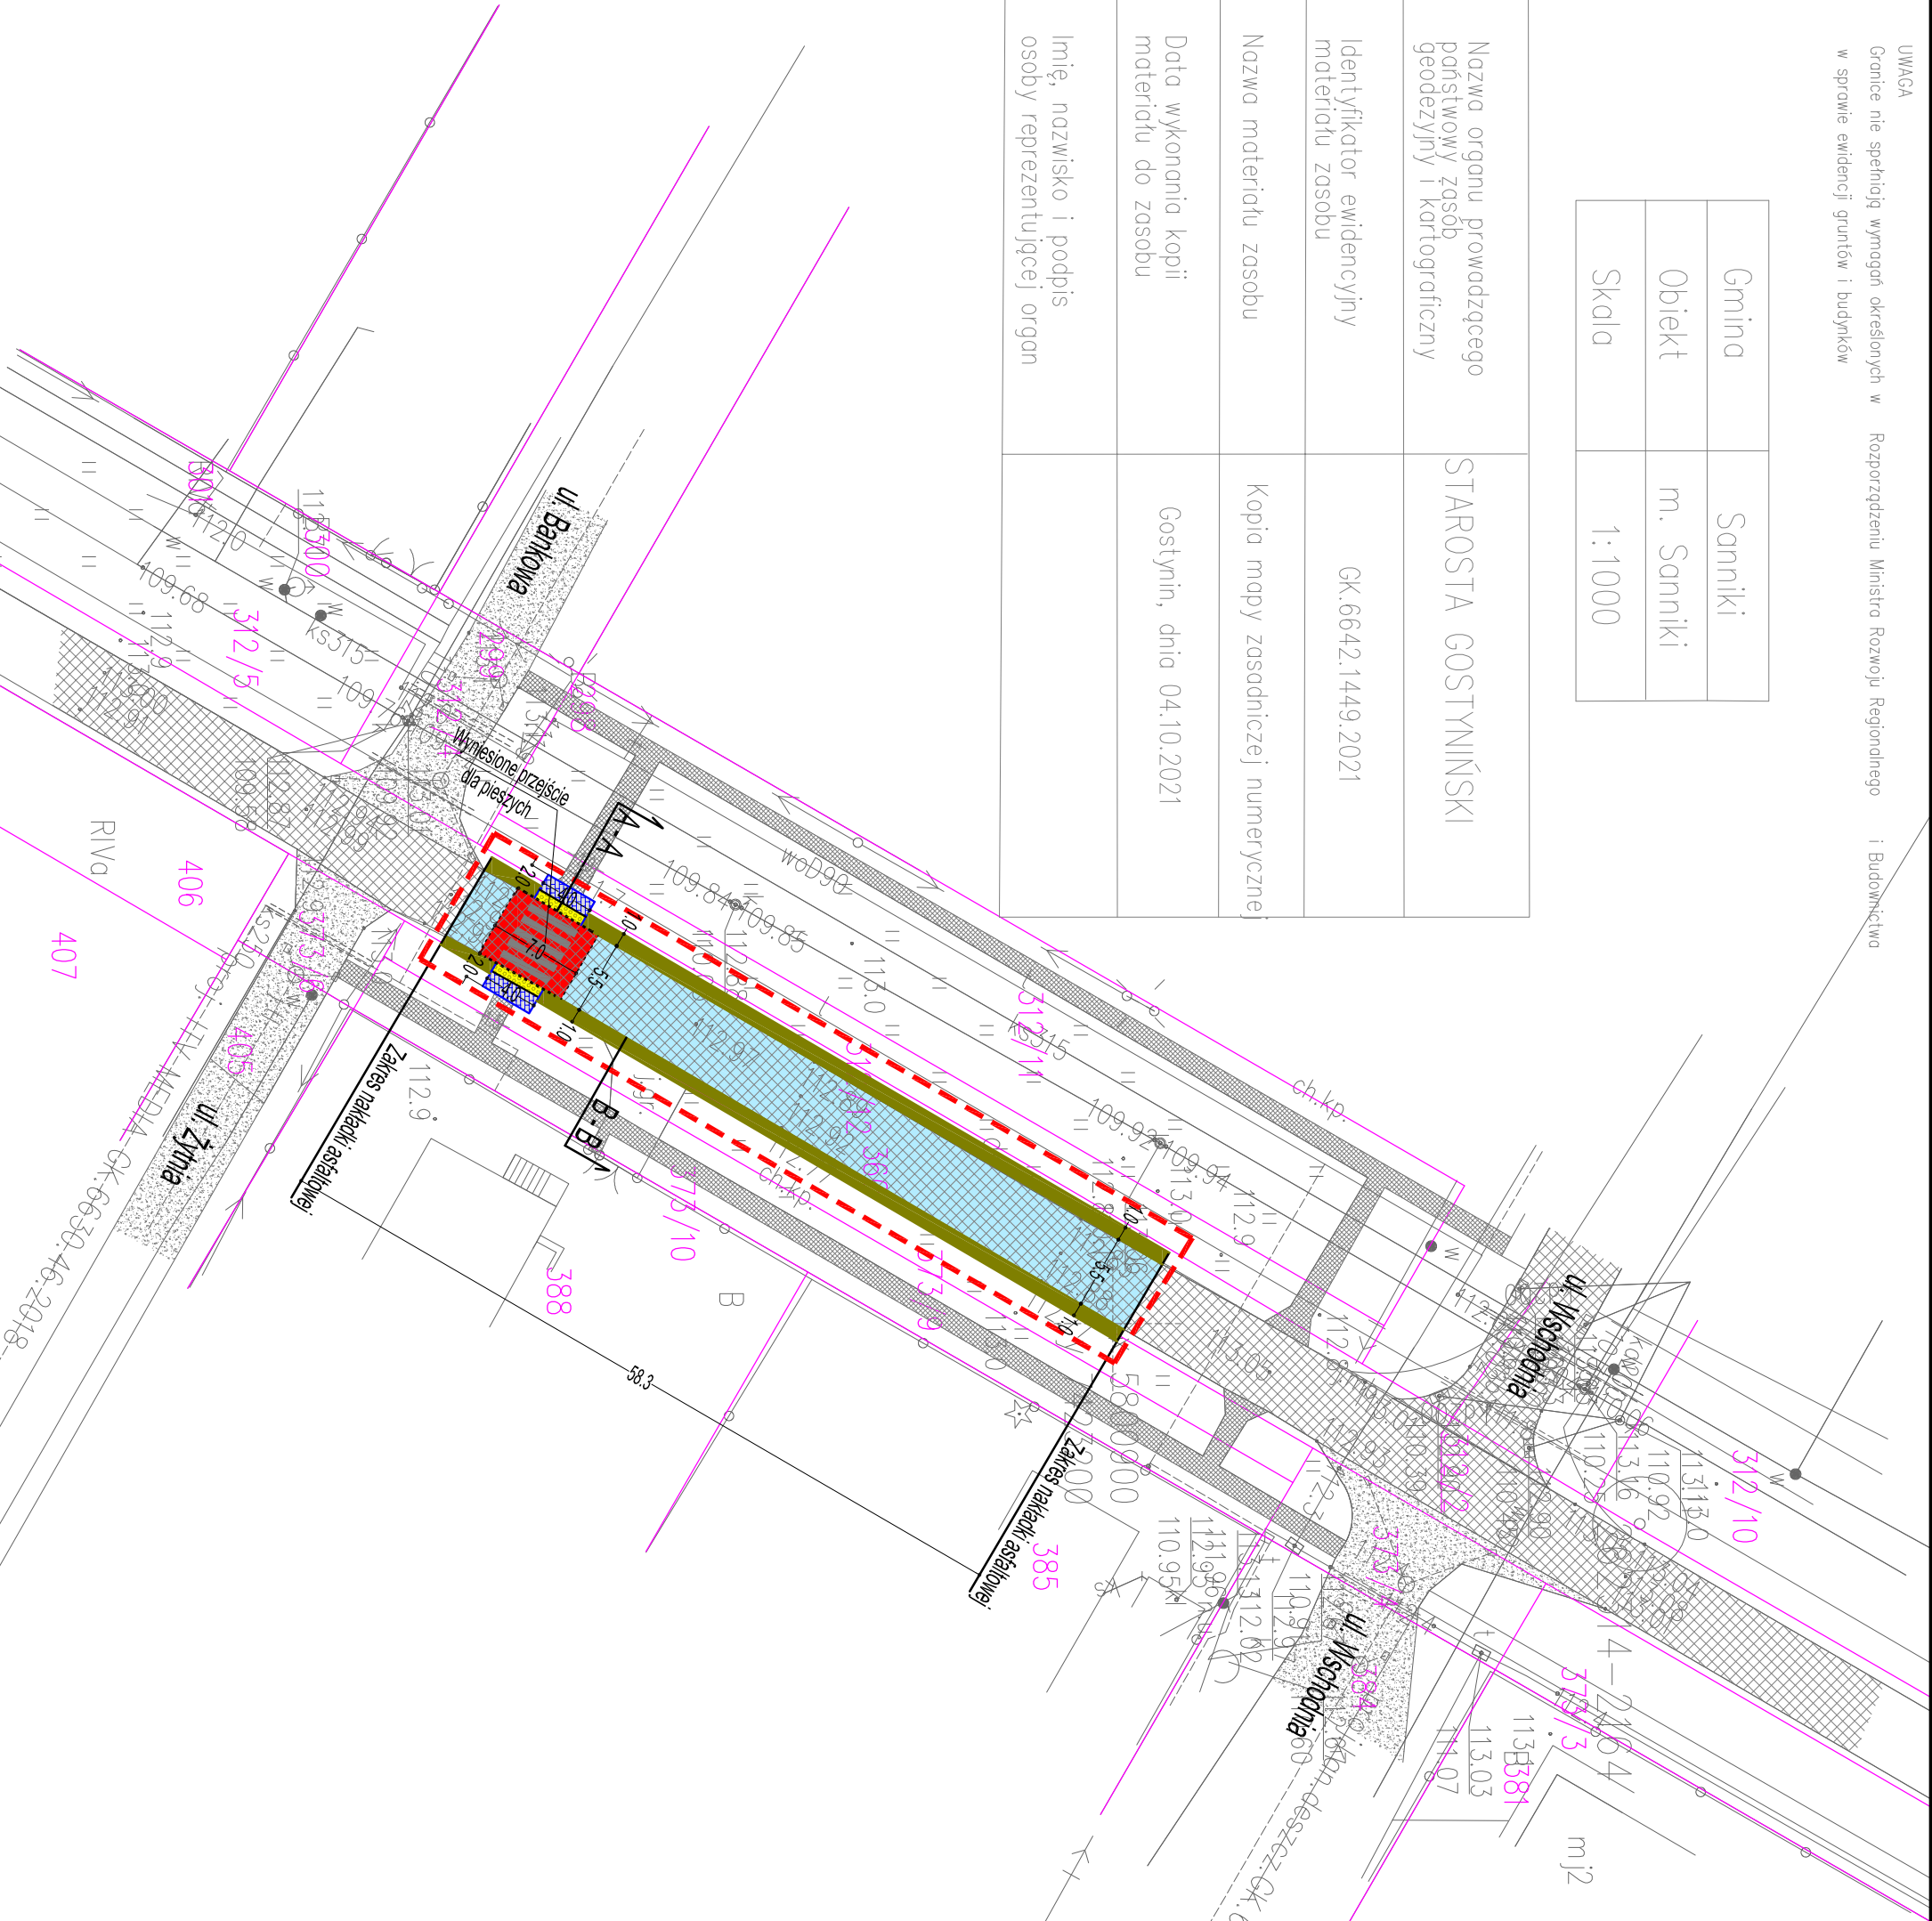

LEGENDA:

Projektowana nawierzchnia chodników

- kostka betonowa

Projektowana nakładka asfaltowa jezdni

Projektowana pobocza

- kruszywo łamane

Proj. naw. z płyt ostrzegawczych ("z wypustkami") kolor żółty

Projektowany krawężnik wystający / obniżony

Projektowany opornik betonowy

Projektowane obrzeża

Istniejąca nawierzchnia jezdni

- asfalt

Istniejąca nawierzchnia chodników

- kostka betonowa

Istniejąca nawierzchnia jezdni i zjazdów

- kruszywo łamane

Obszar oddziaływania przejścia dla pieszych

UWAGA!!!
Przy układaniu wysokościowym krawężników należy uwzględnić docelowy poziom nawierzchni po wykonanej nakładce asfaltowej.

Jednostka projektowa	Biuro Projektów i Inwestycji BPI Łukasz Jóźwiak 09-402 Plock, ul. Młkewicza 10 lok. 6 tel. 698 494 308 e-mail: bpi.lukaszjozwiak@gmail.com NIP 774-269-58-34 REGON 366584776		
Inwestor	Starostwo Powiatowe w Gostyninie 09-500 Gostynin ul. Dmowskiego 13		
Nazwa opracowania	DOKUMENTACJA TECHNICZNA Przebudowa odcinka drogi powiatowej nr 1454W - ul. Wincentego Witośa w m. Sanniki w zakresie poprawy bezpieczeństwa na przejściu dla pieszych		
Tytuł rysunku	PLAN SYTUACYJNY		
Projektant	Tomasz Holc upr. nr LOD/0700/PWOD/07	Podpis	
Asystent projektanta	Łukasz Jóźwiak	Podpis	
Data	10.2021	Skala 1:500	Branża drogowa
		Rys. nr	1