Przekrój A - A

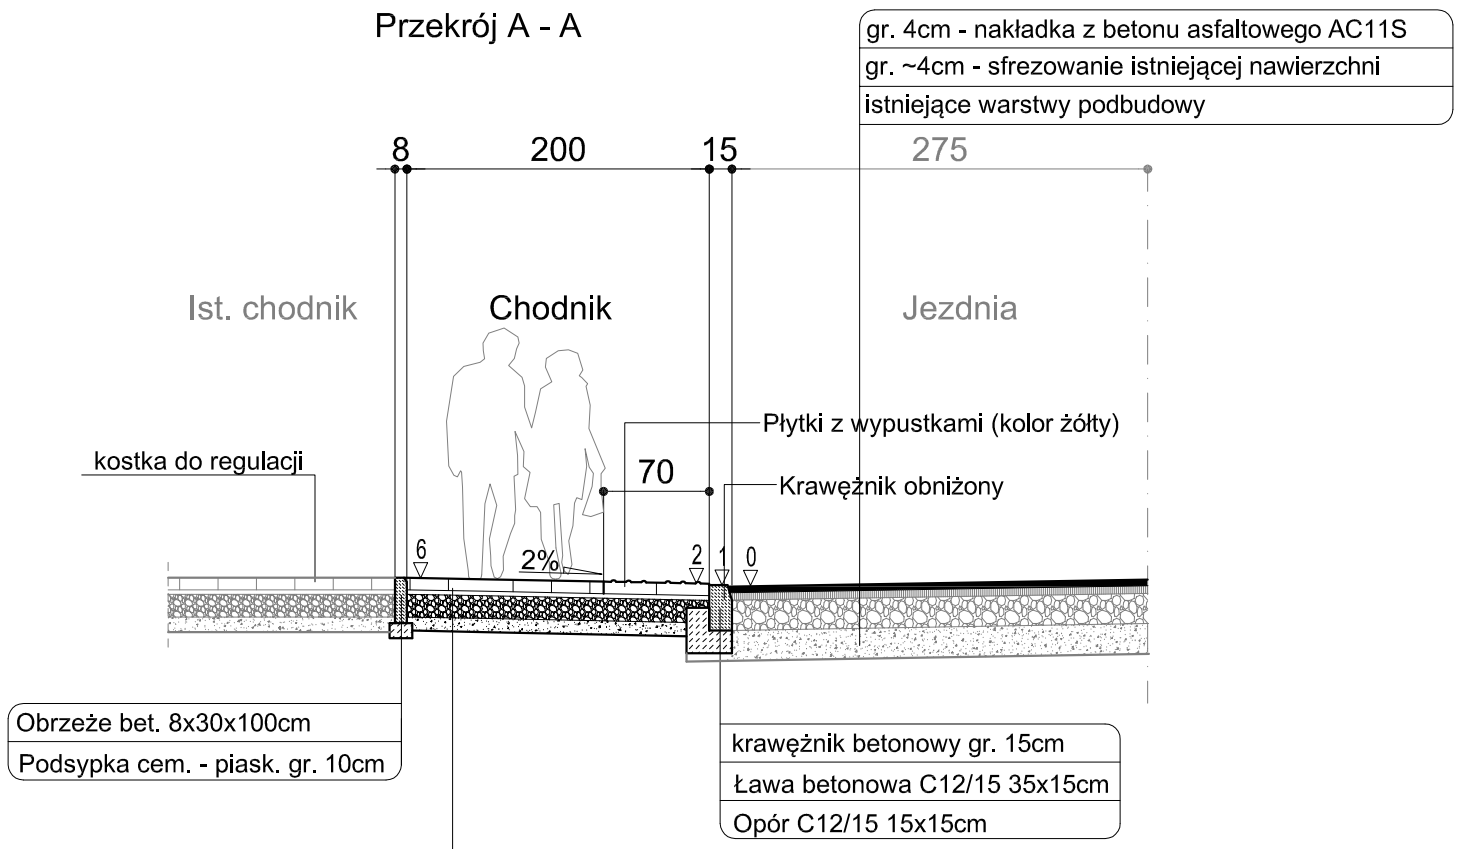

gr. 8cm - Kostka betonowa
gr. 3cm - Podsypka cem. - piask. 1:4
gr. 15cm - Kruszywo łamane 0/31,5mm
gr. 10cm - Kruszywo naturalne

Przekrój B - B

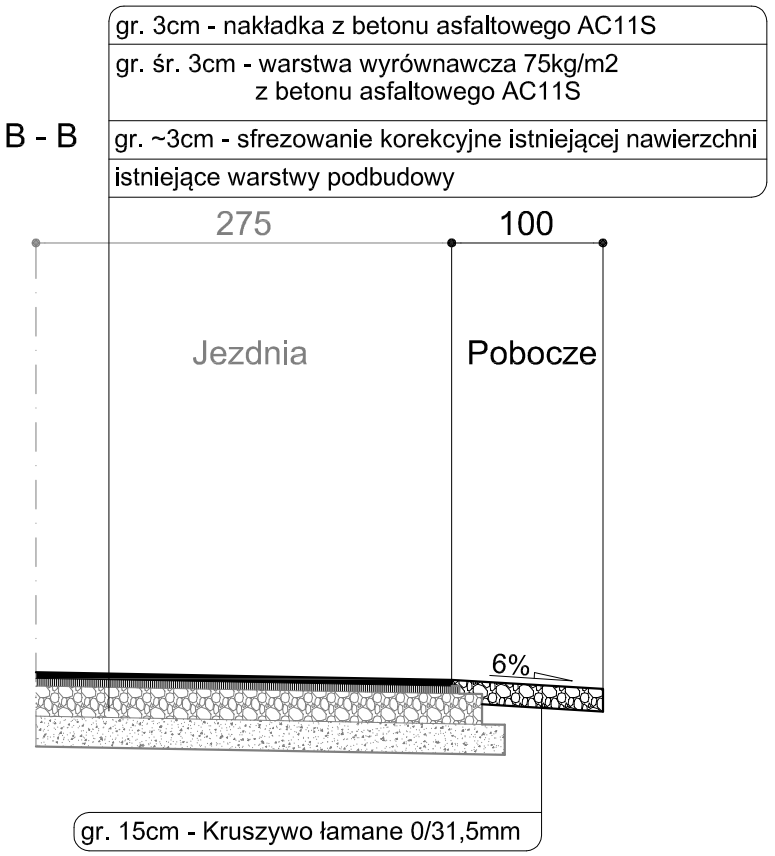

Przekrój przez wyniesione przejście

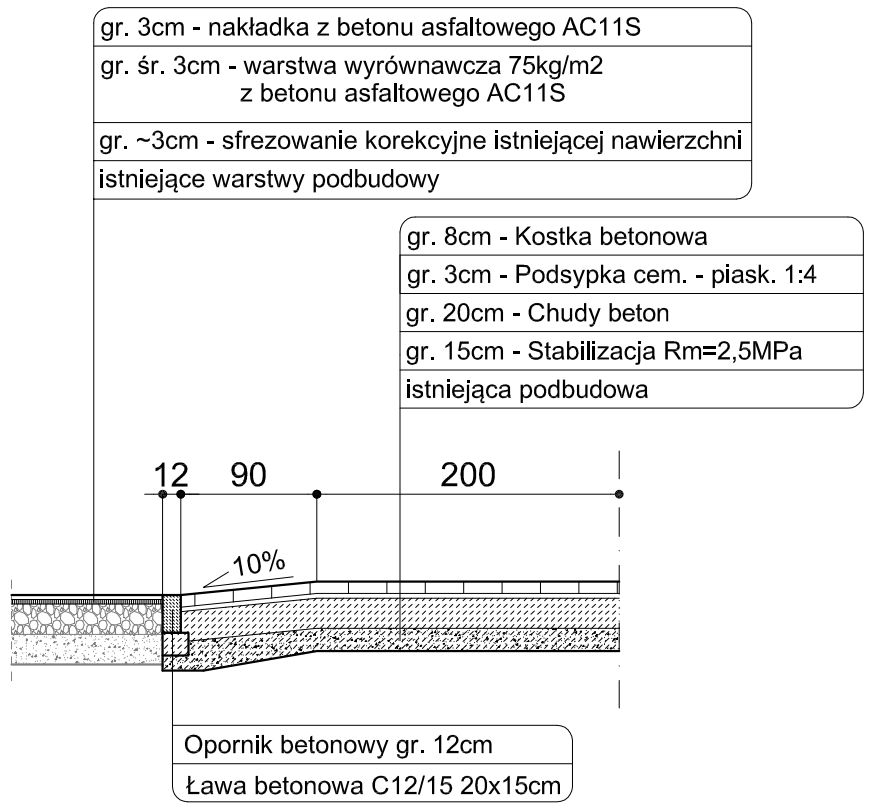

Jednostka projektowa	Biuro Projektów i Inwestycji **BPI Łukasz Jóźwiak** 09-402 Płock, ul. Mickiewicza 10 lok. 6 tel. 698 494 308 e-mail: bpilukaszjozwiak@gmail.com NIP 774-269-58-34 REGON 366584776		
Inwestor	**Starostwo Powiatowe w Gostyninie** 09-500 Gostynin ul. Dmowskiego 13		
Nazwa opracowania	**DOKUMENTACJA TECHNICZNA** Przebudowa odcinka drogi powiatowej nr 1454W - ul. Wincentego Witosa w m. Sanniki w zakresie poprawy bezpieczeństwa na przejściu dla pieszych		
Tytuł rysunku	**PRZEKROJE I SZCZEGÓŁY KONSTRUKCYJNE**		
Projektant	Tomasz Holc upr. nr LOD/0700/PWOD/07		*Podpis*
Asystent projektanta	Łukasz Jóźwiak		*Podpis*
Data 10.2021	*Skala* 1:50	*Branża* drogowa	*Rys. nr* **2**