
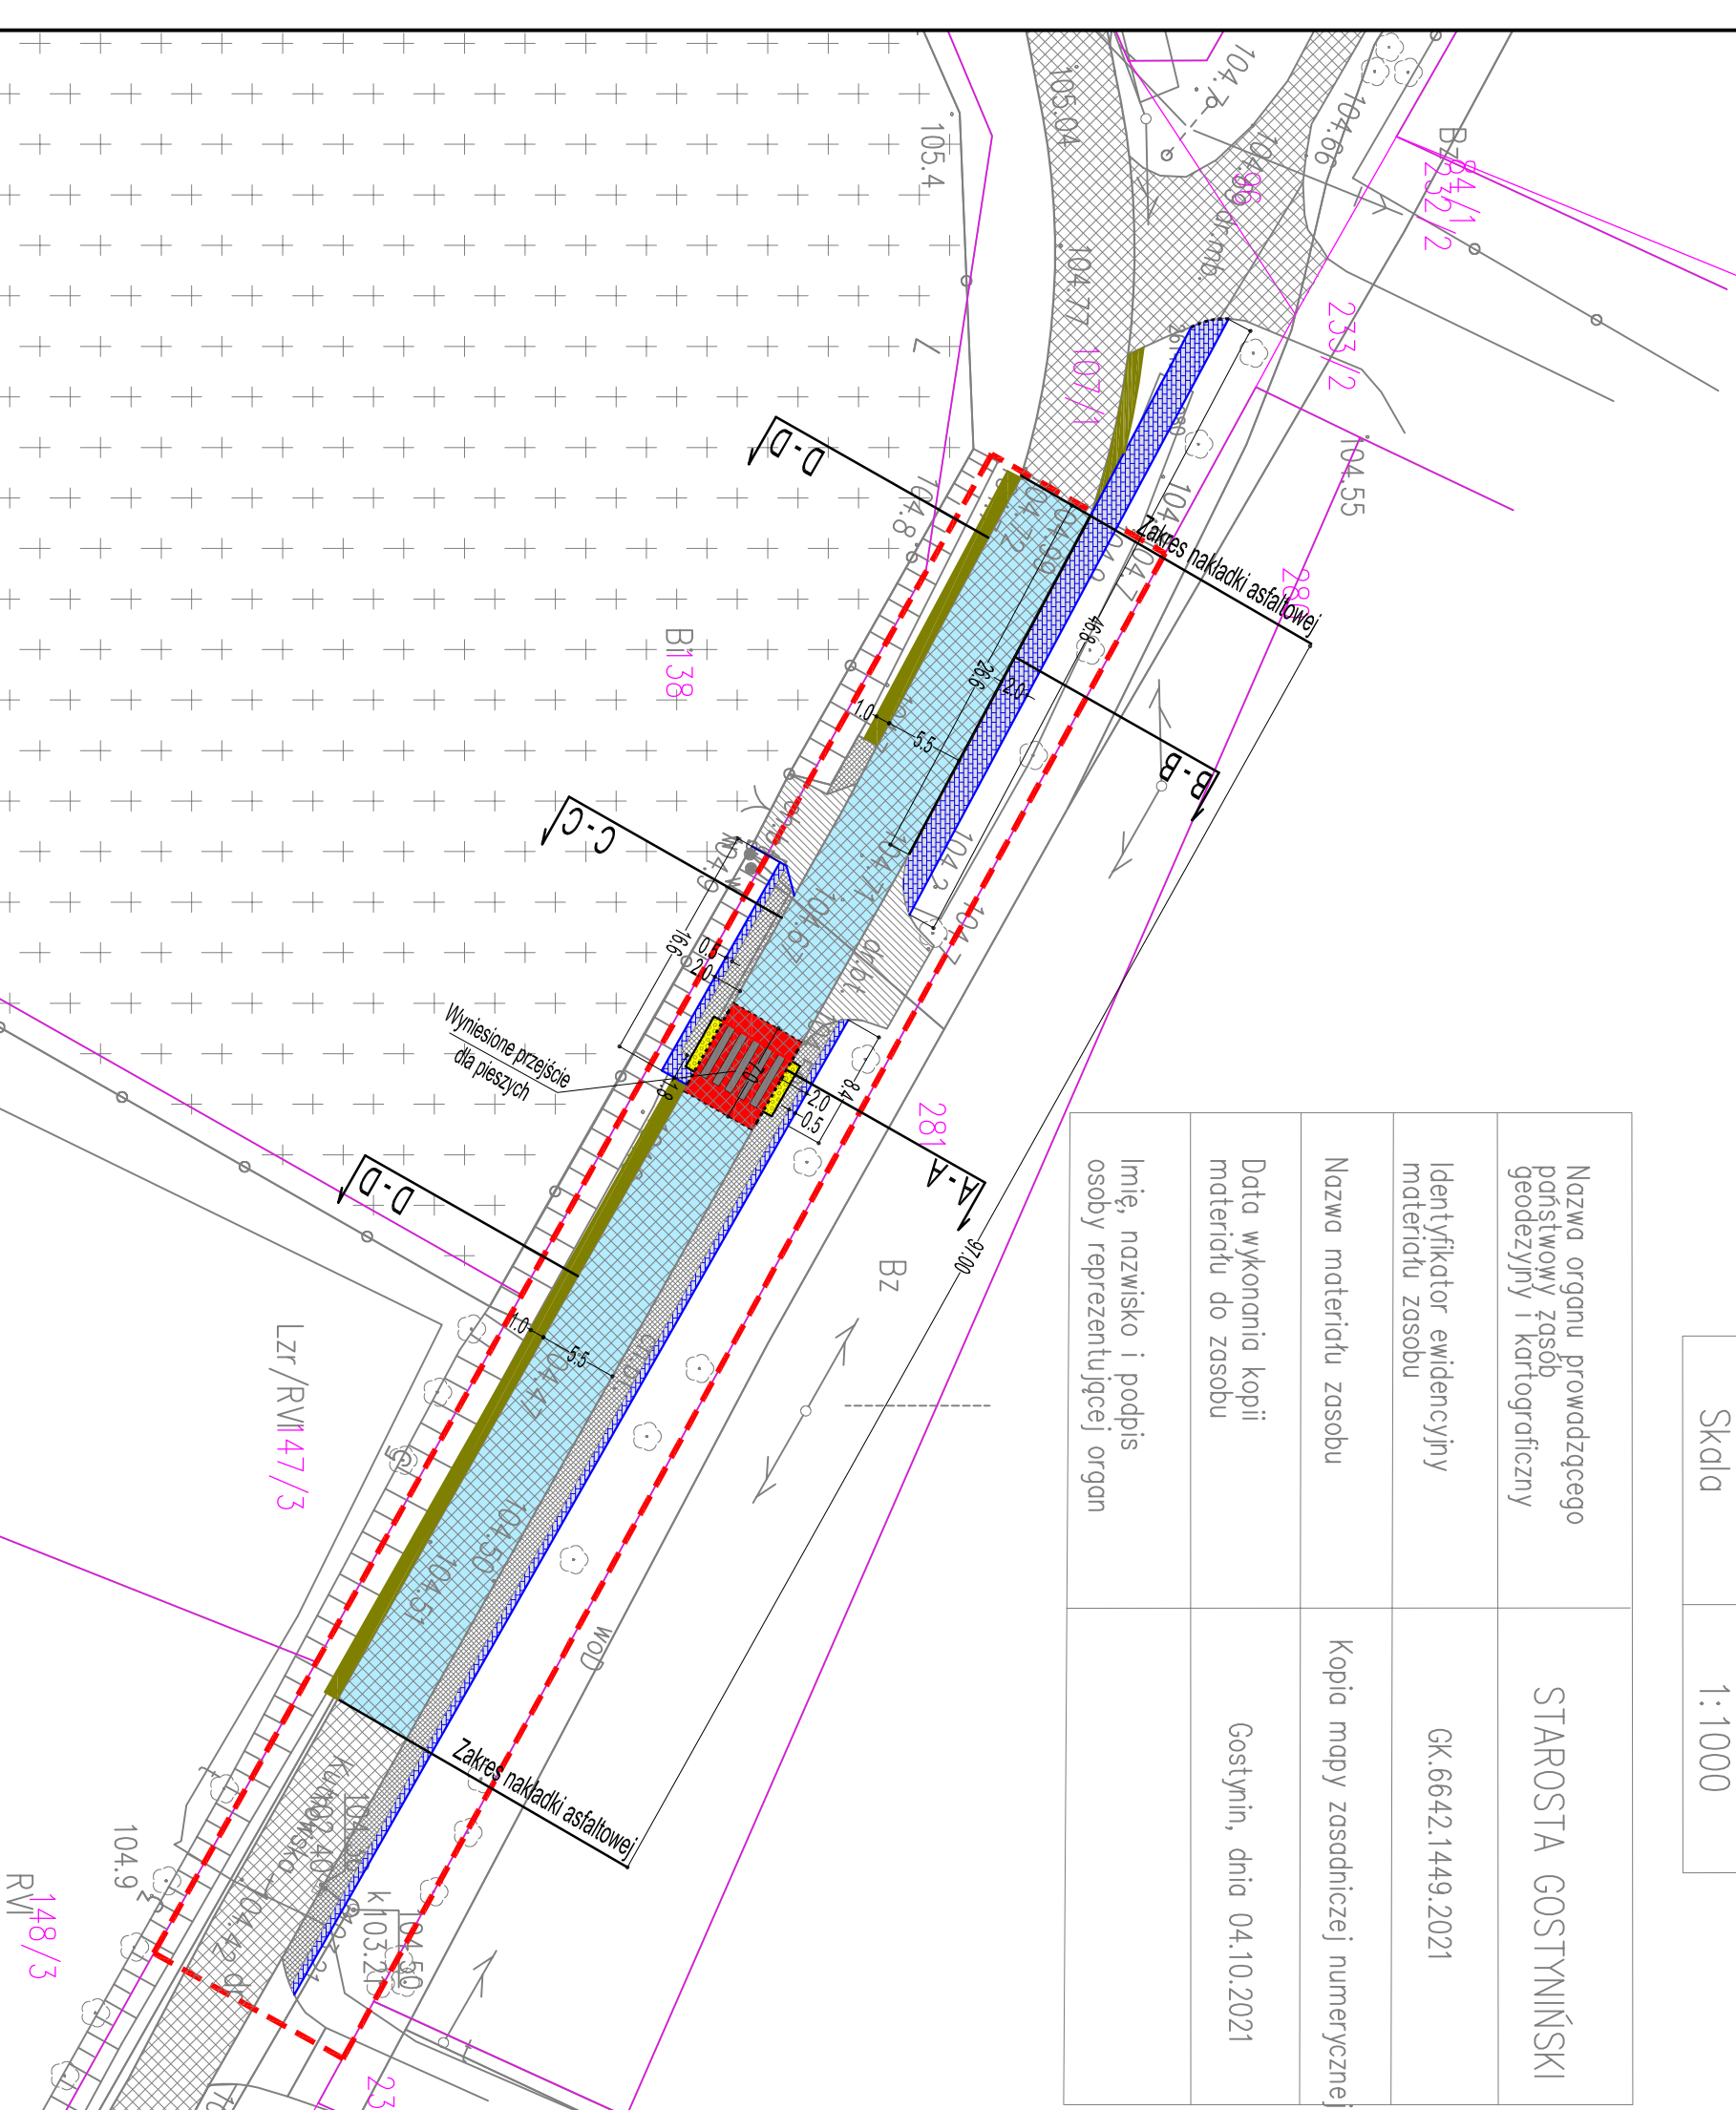
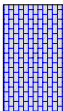
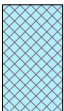
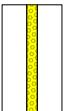
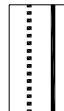
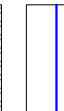


Gmina	Szczawin Kościelny
Obiekt	Szczawin Kościelny
Skala	1:1000

Nazwa organu prowadzącego państwowy zasób geodezyjny i kartograficzny	STAROSTA GOSTYNIŃSKI
Identyfikator ewidencyjny materiału zasobu	GK.6642.1449.2021
Nazwa materiału zasobu	Kopia mapy zasadniczej numerycznej
Data wykonania kopii materiału do zasobu	Gostyńin, dnia 04.10.2021
Imię, nazwisko i podpis osoby reprezentującej organ	

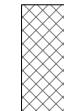

Projektowana nawierzchnia chodników

- | | |
|---|---|
|  | Projektowana nawierzchnia chodników
- kostka betonowa |
|  | Projektowana nakładka asfaltowa jezdni |
|  | Projektowana pobocza
- kruszywo łamane |
|  | Proj. naw. z płyt osłgazawczych ("z wypustkami") kolor żółty |
|  | Projektowany krawężnik wystający / obniżony |
|  | Projektowany opornik betonowy |
|  | Projektowane obniżenie |
|  | Istniejąca nawierzchnia jezdni
- asfalt |
|  | Istniejąca nawierzchnia chodników
- kostka betonowa |
|  | Istniejąca nawierzchnia zjazdów
- kostka betonowa |
|  | Istniejąca nawierzchnia jezdni i zjazdów
- kruszywo łamane |
|  | Obszar oddziaływania przejścia dla pieszych |

Przy układaniu wysokościami krawężników należy uwzględnić docelowy poziom nawierzchni po wykonanej nakładce asfaltowej.

Jednostka projektowa		Biuro Projektów i Inwestycji BPI Łukasz Józwiak 09-402 Plock, ul. Mickiewicza 10 lok. 6 tel. 698 494 308 e-mail: bpi@lukaszjowziak@gmail.com NIP 774-269-58-34 REGON 366584776	
Investor	Starostwo Powiatowe w Gostyninie 09-500 Gostynin ul. Dmowskiego 13		
Nazwa opracowania	DOKUMENTACJA TECHNICZNA Przebudowa odcinka drogi powiatowej nr 1430W w m. Szczawin Kościelny na ul. Kutnowskiej w zakresie poprawy bezpieczeństwa na przejściu dla pieszych		
Typul rysunku	PLAN SYTUACYJNY		
Projektant	Tomasz Holc upr. nr LOB/0700/PWOD/07	Podpis	
Asystent projektanta	Łukasz Józwiak	Podpis	
Data	Skala	Branża	Rys. nr
10.2021	1:500	drogowa	1