




Przekrój A - A

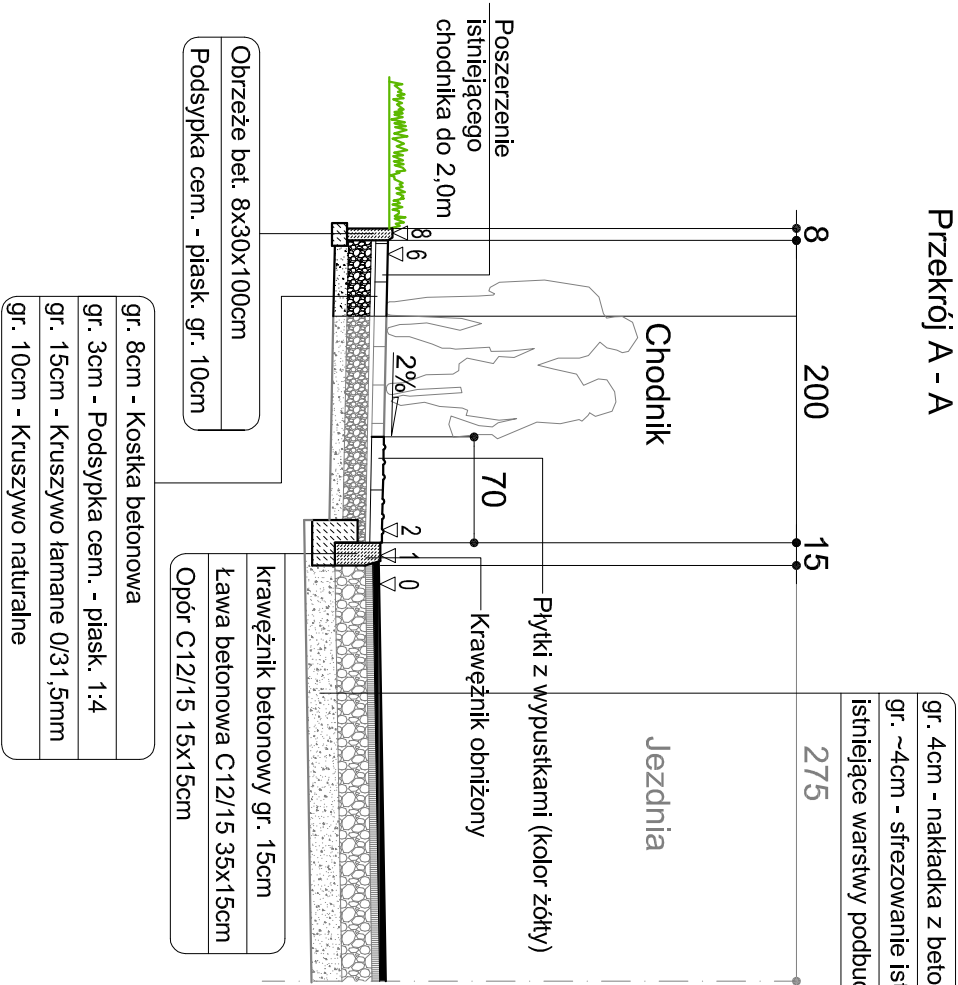


Przekrój C - C

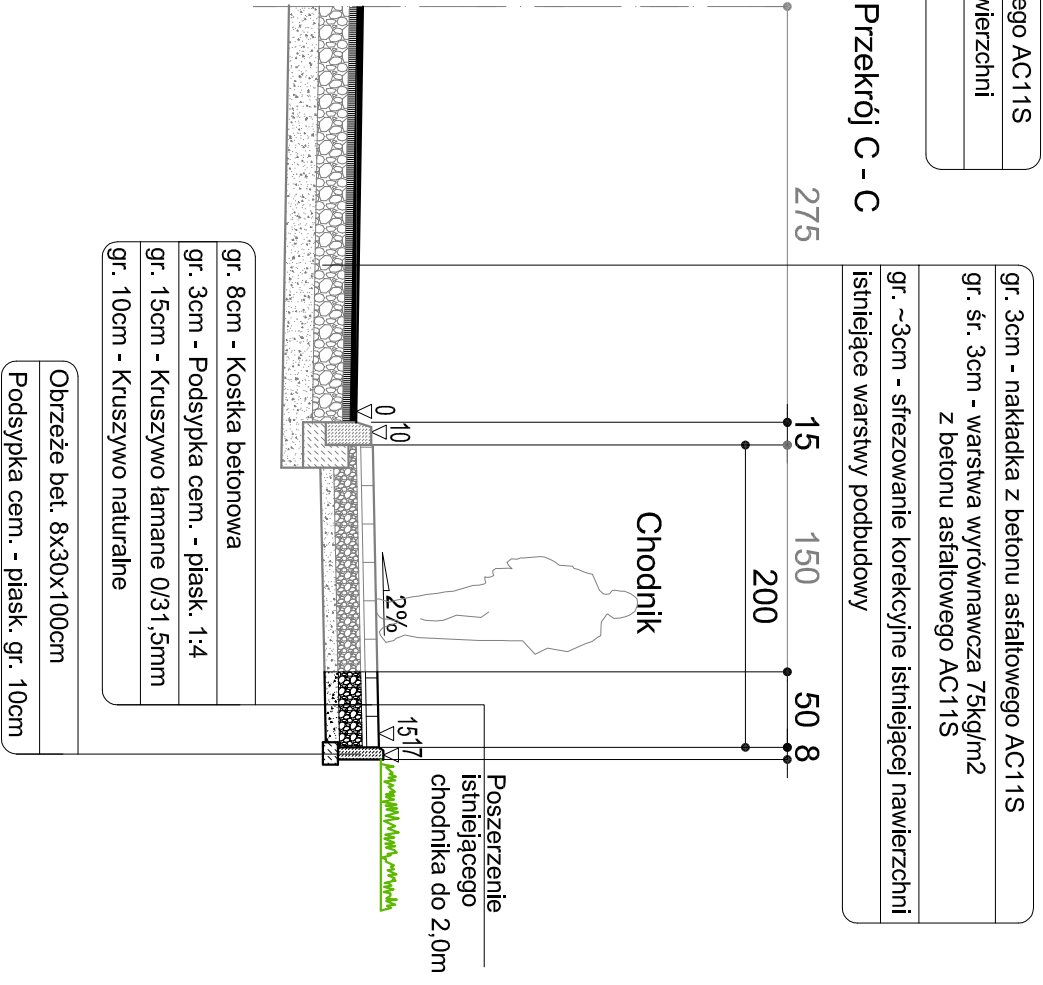


Przekrój przez wyniesione przejście

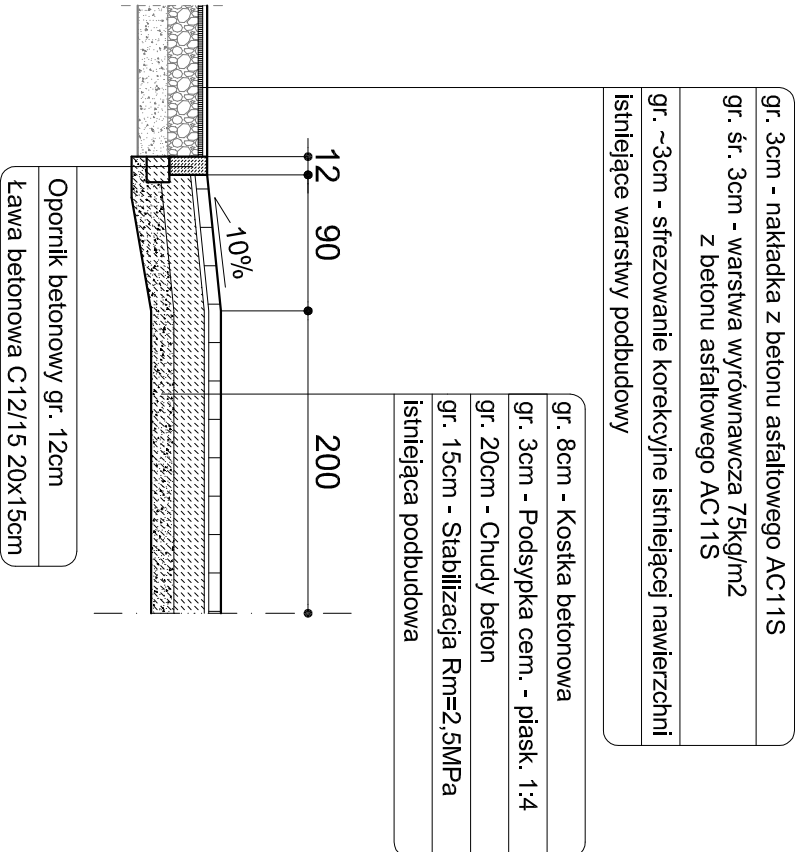

Przekrój B - B

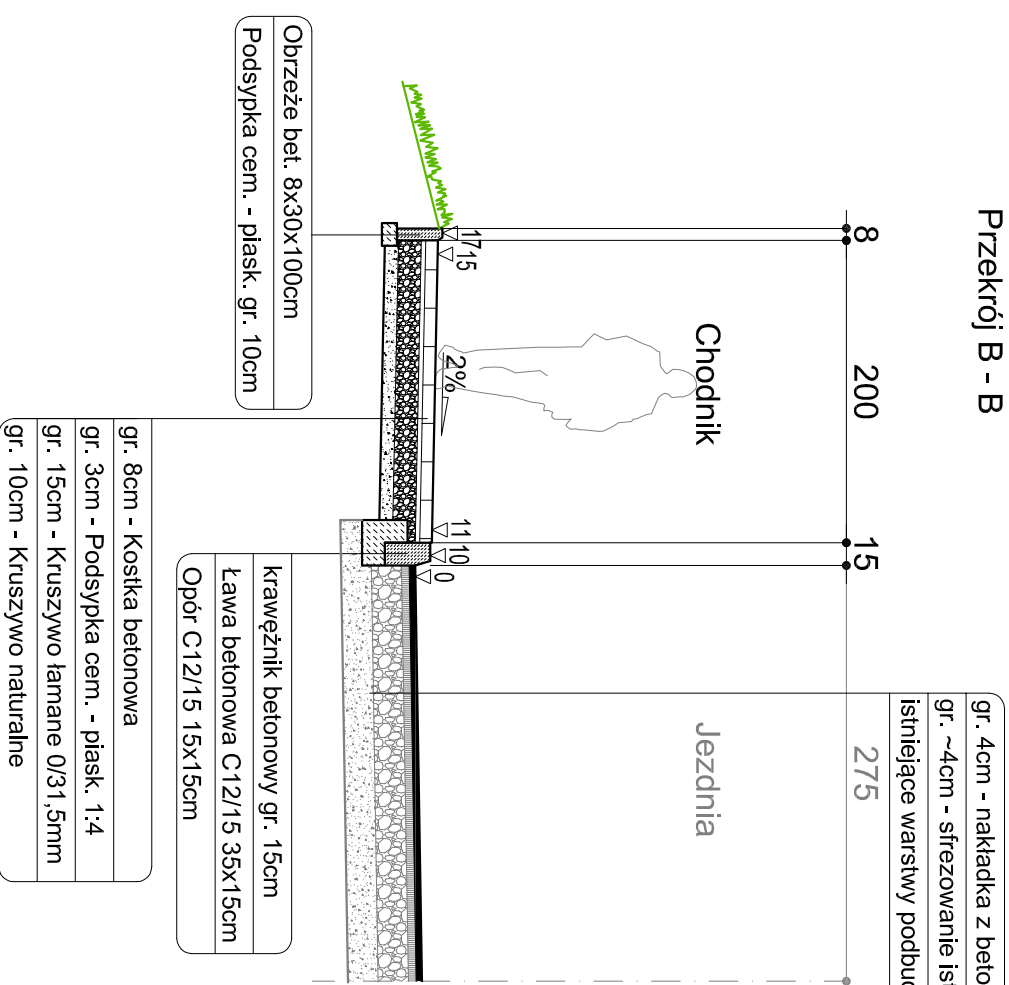

Przekrój D - D

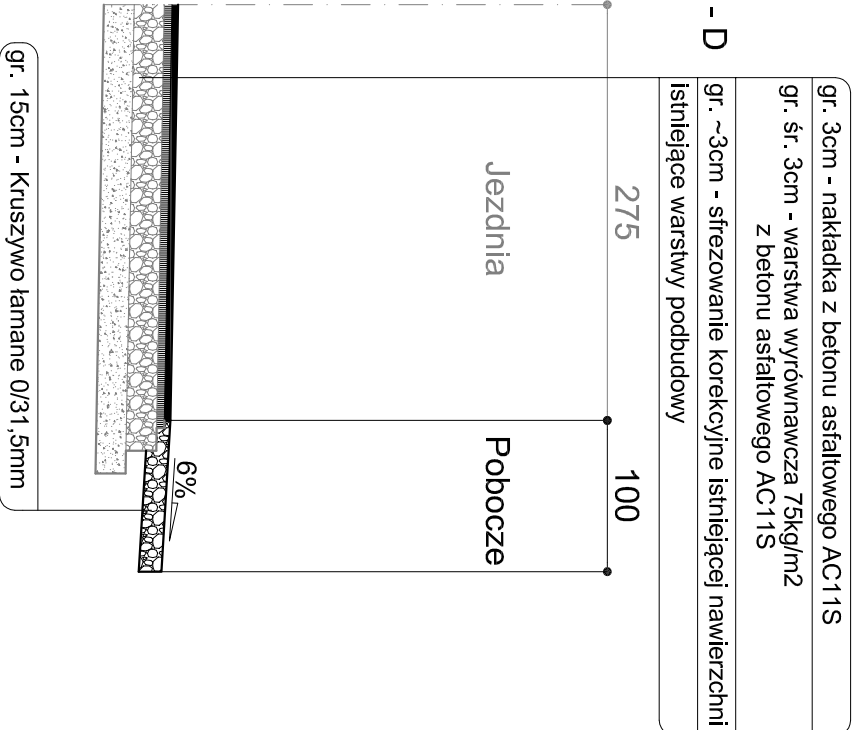

Jednostka projektowa	Biuro Projektów i Inwestycji BPI Łukasz Józwiak 09-402 Płock, ul. Mickiewicza 10 lok. 6 tel. 698 494 308 e-mail: bpiukaszjozwiak@gmail.com NIP 774-269-58-34 REGON 366584776		
Inwestor	Starostwo Powiatowe w Gostyninie 09-500 Gostynin ul. Dmowskiego 13		
Nazwa opracowania	DOKUMENTACJA TECHNICZNA Przebudowa odcinka drogi powiatowej nr 1430W w m. Szczawin Kościelny na ul. Kutnowskiej w zakresie poprawy bezpieczeństwa na przejściu dla pieszych		
Tytuł rysunku	PRZEKROJE I SZCZEGÓŁY KONSTRUKCYJNE		
Projektant	Tomasz Holc	Podpis	
Asystent projektanta	Łukasz Józwiak	Podpis	
Data	Skala 1:50	Branża drogowa	Rys. nr 2