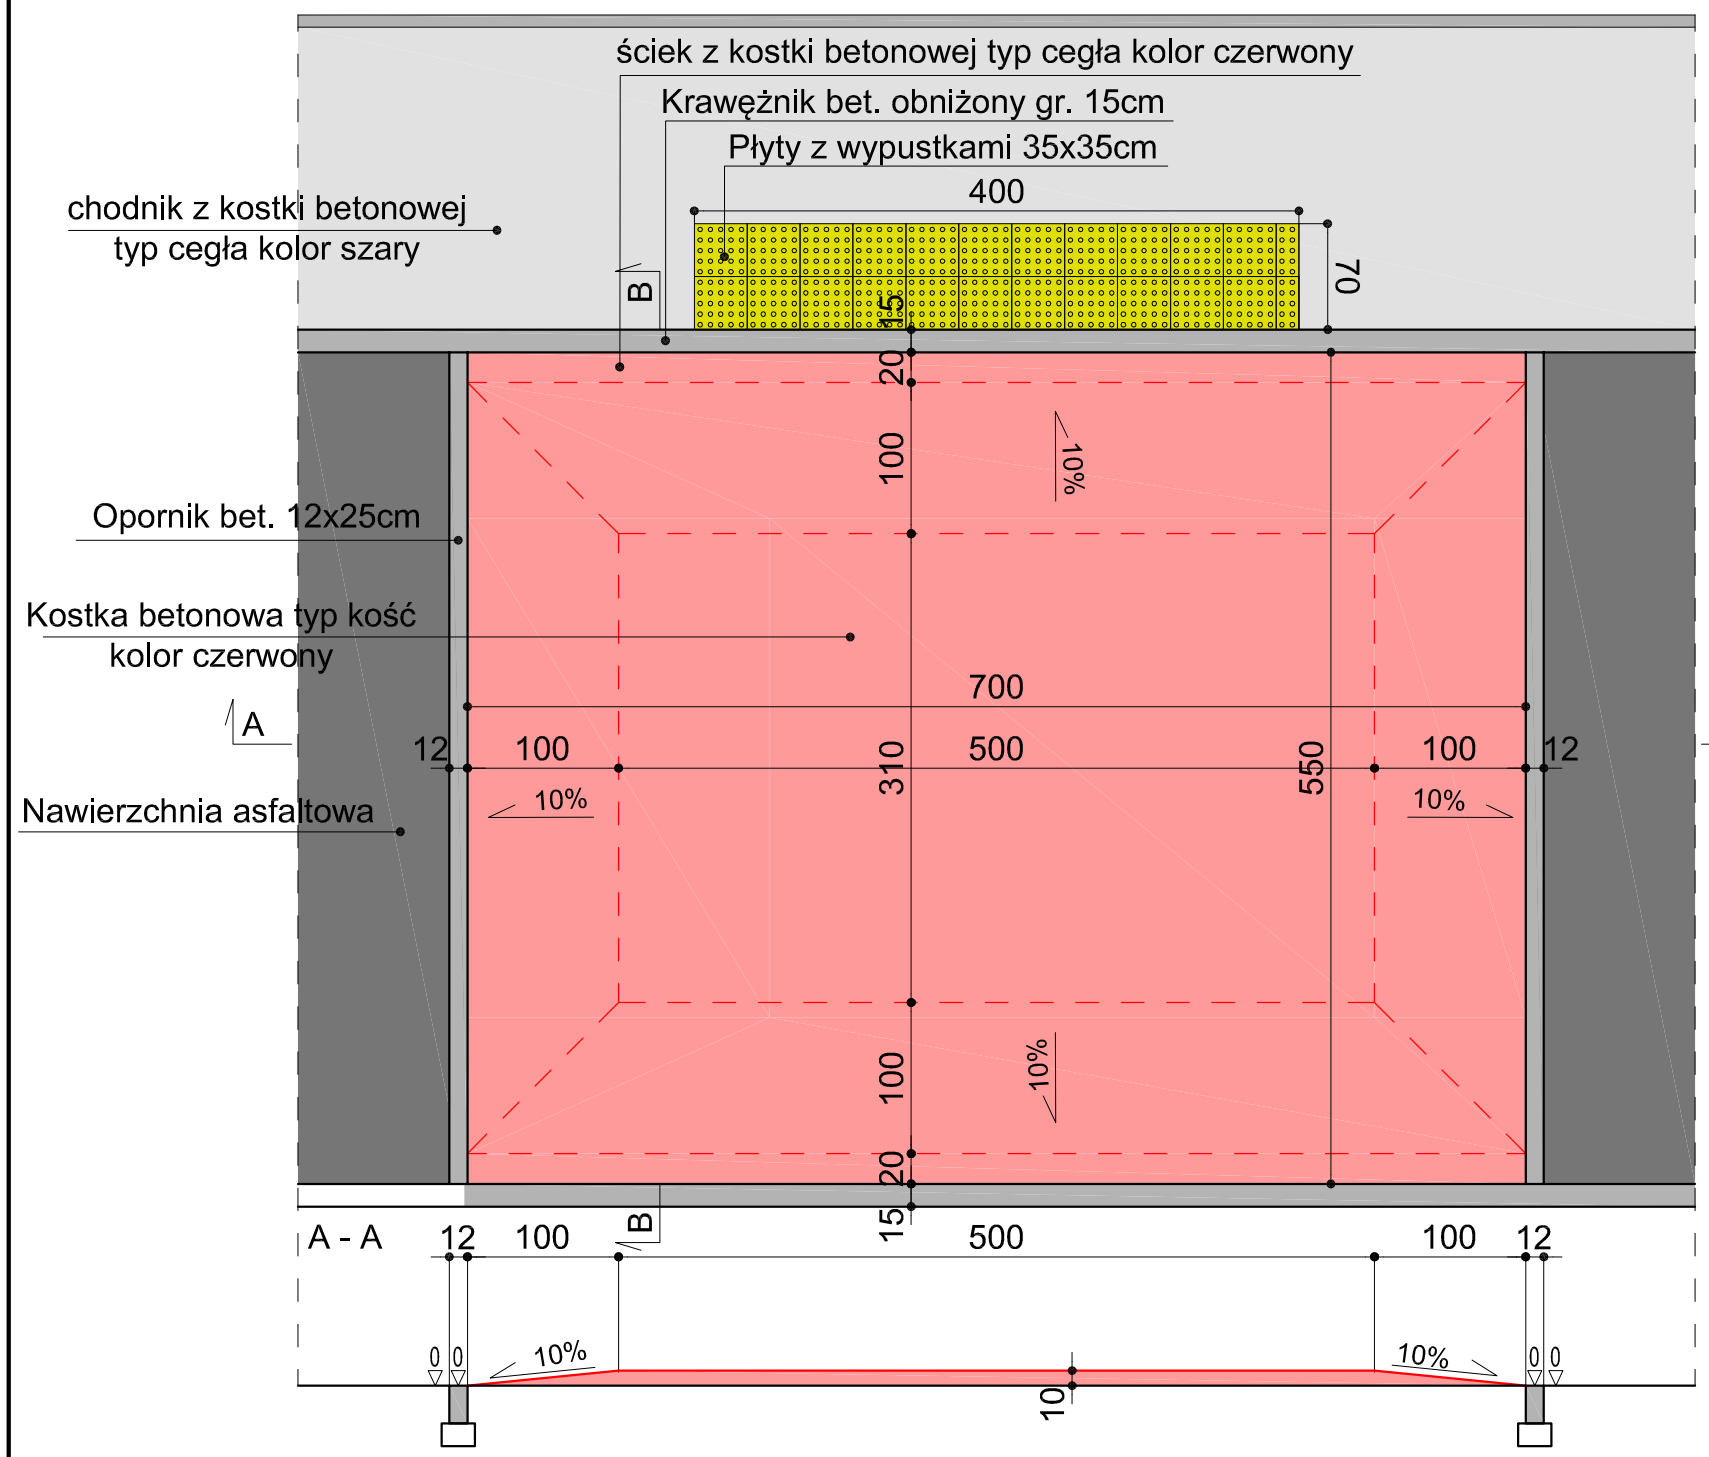

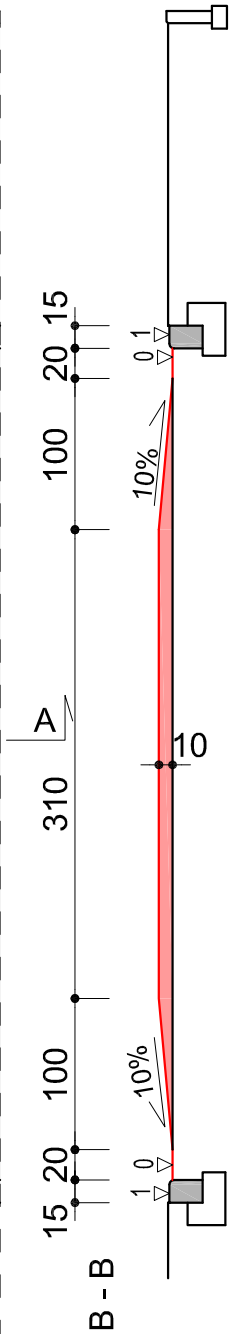

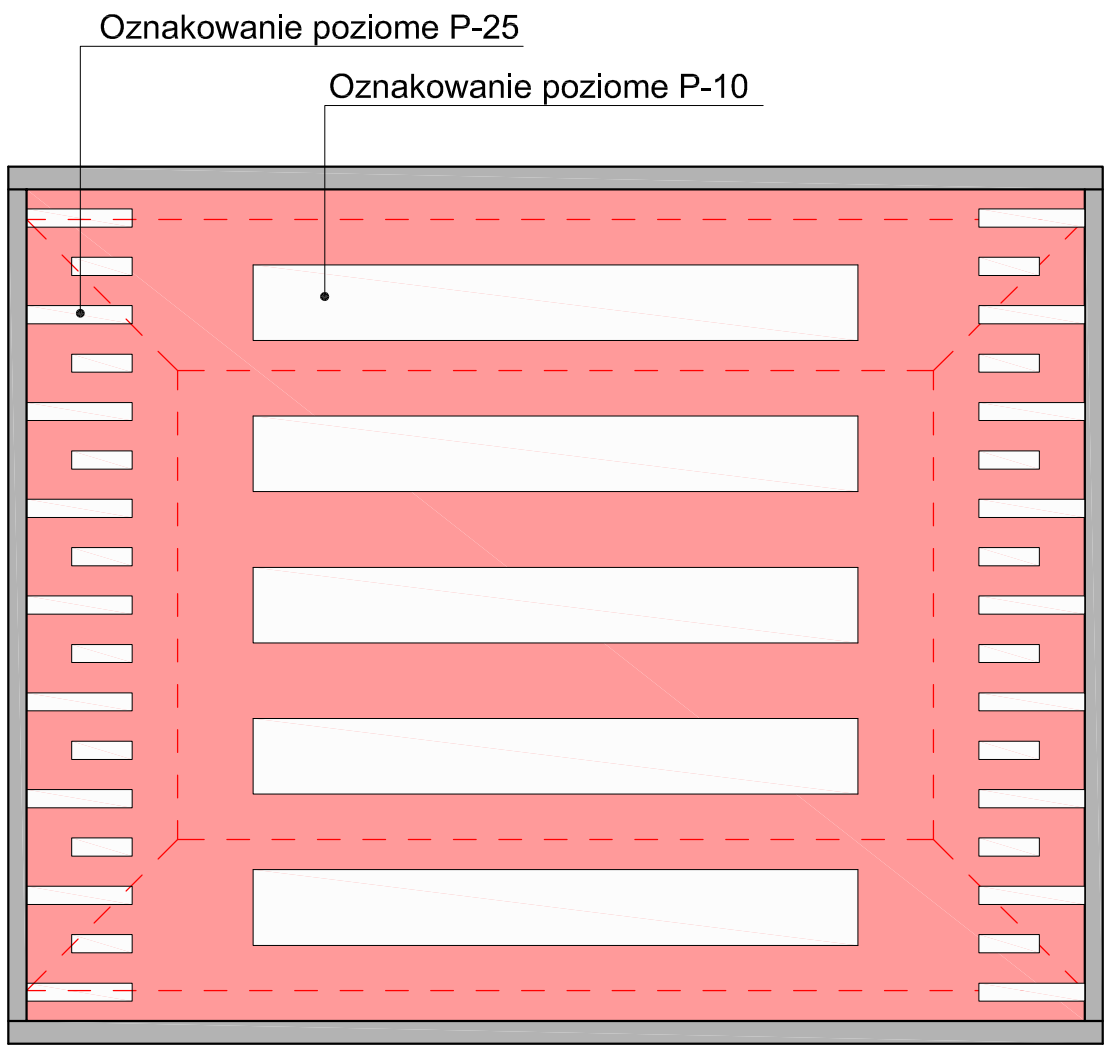

Jednostka projektowa	Biuro Projektów i Inwestycji **BPI Łukasz Jóźwiak** 09-402 Płock, ul. Mickiewicza 10 lok. 6 tel. 698 494 308 e-mail: bpilukaszjozwiak@gmail.com NIP 774-269-58-34 REGON 366584776		
Inwestor	**Starostwo Powiatowe w Gostyninie** 09-500 Gostynin ul. Dmowskiego 13		
Nazwa opracowania	**DOKUMENTACJA TECHNICZNA** Przebudowa odcinka drogi powiatowej nr 1430W w m. Szczawin Kościelny na ul. Kutnowskiej w zakresie poprawy bezpieczeństwa na przejściu dla pieszych		
Tytuł rysunku	**SZCZEGÓŁ WYNIESIONEGO PERZEJŚCIA DLA PIESZYCH**		
Projektant	Tomasz Holc upr. nr LOD/0700/PWOD/07		Podpis
Asystent projektanta	Łukasz Jóźwiak		Podpis
Data 10.2021	Skala 1:50	Branża drogowa	Rys. nr **3**