


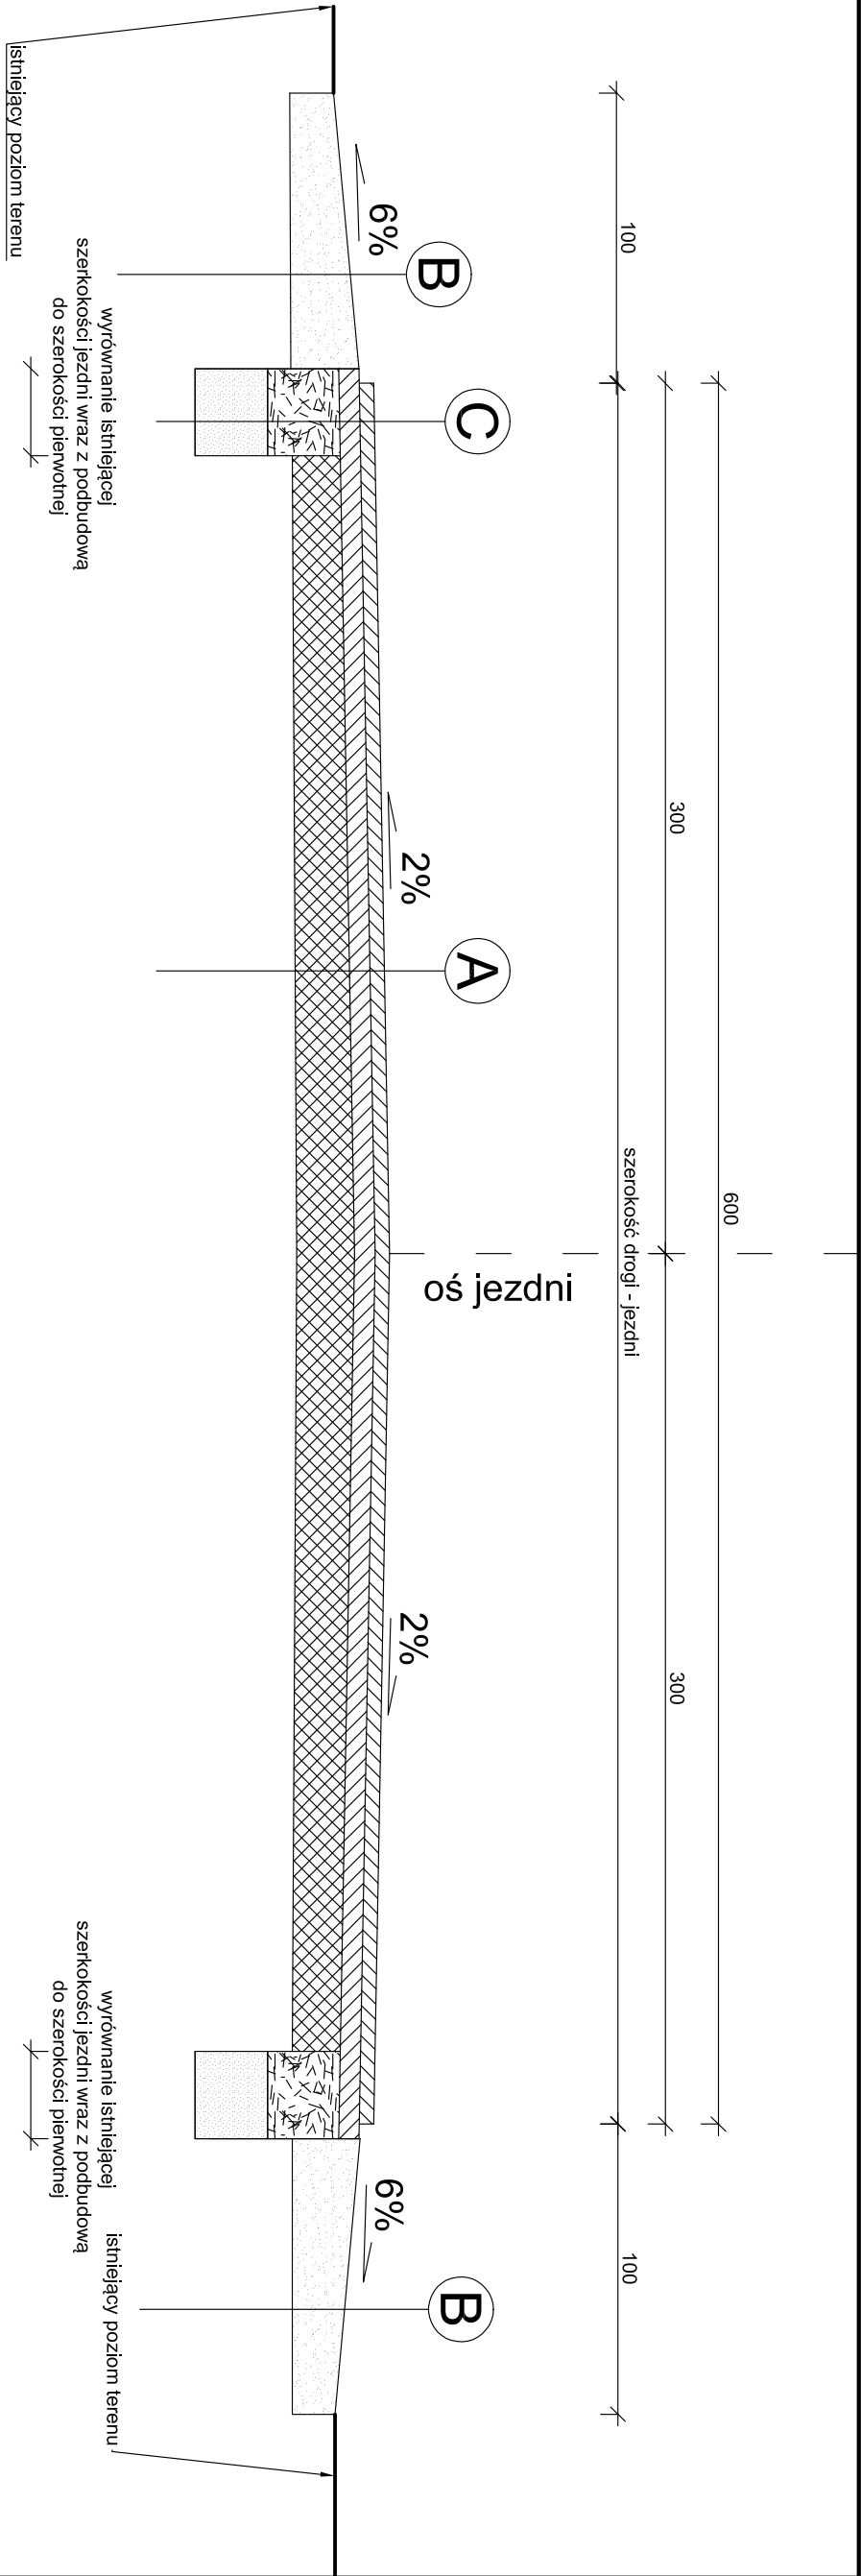

A	Projektowana warstwa ścieralna AC11S 50/70 gr. 4 cm
	emulsja kationowa szybkorozpadowa
	Projektowana warstwa wiążąca AC16W 35/50 gr.4 cm
	emulsja kationowa szybkorozpadowa
	uzupełnienie ubytków w podbudowie z kruszywa łamanego stabilizowanego mechanicznie 0+31,5 mm gr.15 cm w ilości 25%
B	istniejąca podbudowa

ISTNIEJĄCE POBOCZE GRUNTOWE DO REMONTU -
WYKORYTOWANIA I WYMIANY NA POBOCZE ŻWIROWE -
KLINIEC FRAKCJA 0-4 mm STABILIZOWANE MECHANICZNIE

ISTNIEJĄCE ZIAZDY GRUNTOWE DO REMONTU -
WYKORYTOWANIA I WYMIANY NA ZIAZDY Z KRUSZYWA
ŁAMANEGO STABILIZOWANEGO MECHANICZNIE 0+31,5 mm
GR. 15 cm

C	Projektowana warstwa ścieralna AC11S 50/70 gr. 5 cm
	emulsja kationowa szybkorozpadowa
	Projektowana warstwa wiążąca AC16W 35/50 gr.7 cm
	emulsja kationowa szybkorozpadowa
	warstwa podbudowy z kruszywa łamanego stabilizowanego mechanicznie 0+31,5 mm gr. 20 cm
	warstwa odsączająca płaskowa stabilizowana mechanicznie gr. 20 cm

NAZWA: REMONT ODCINKA DROGI POWIATOWEJ 1424W				
NAZWA RYS.		PRZEKROJ POPRZECZNY		
ADRES		KLENIEW, SIERAKÓWEK GMINA GOSTYNIN		
DATA	12.2020	NR RYS.	2	SKALA
				1:25