


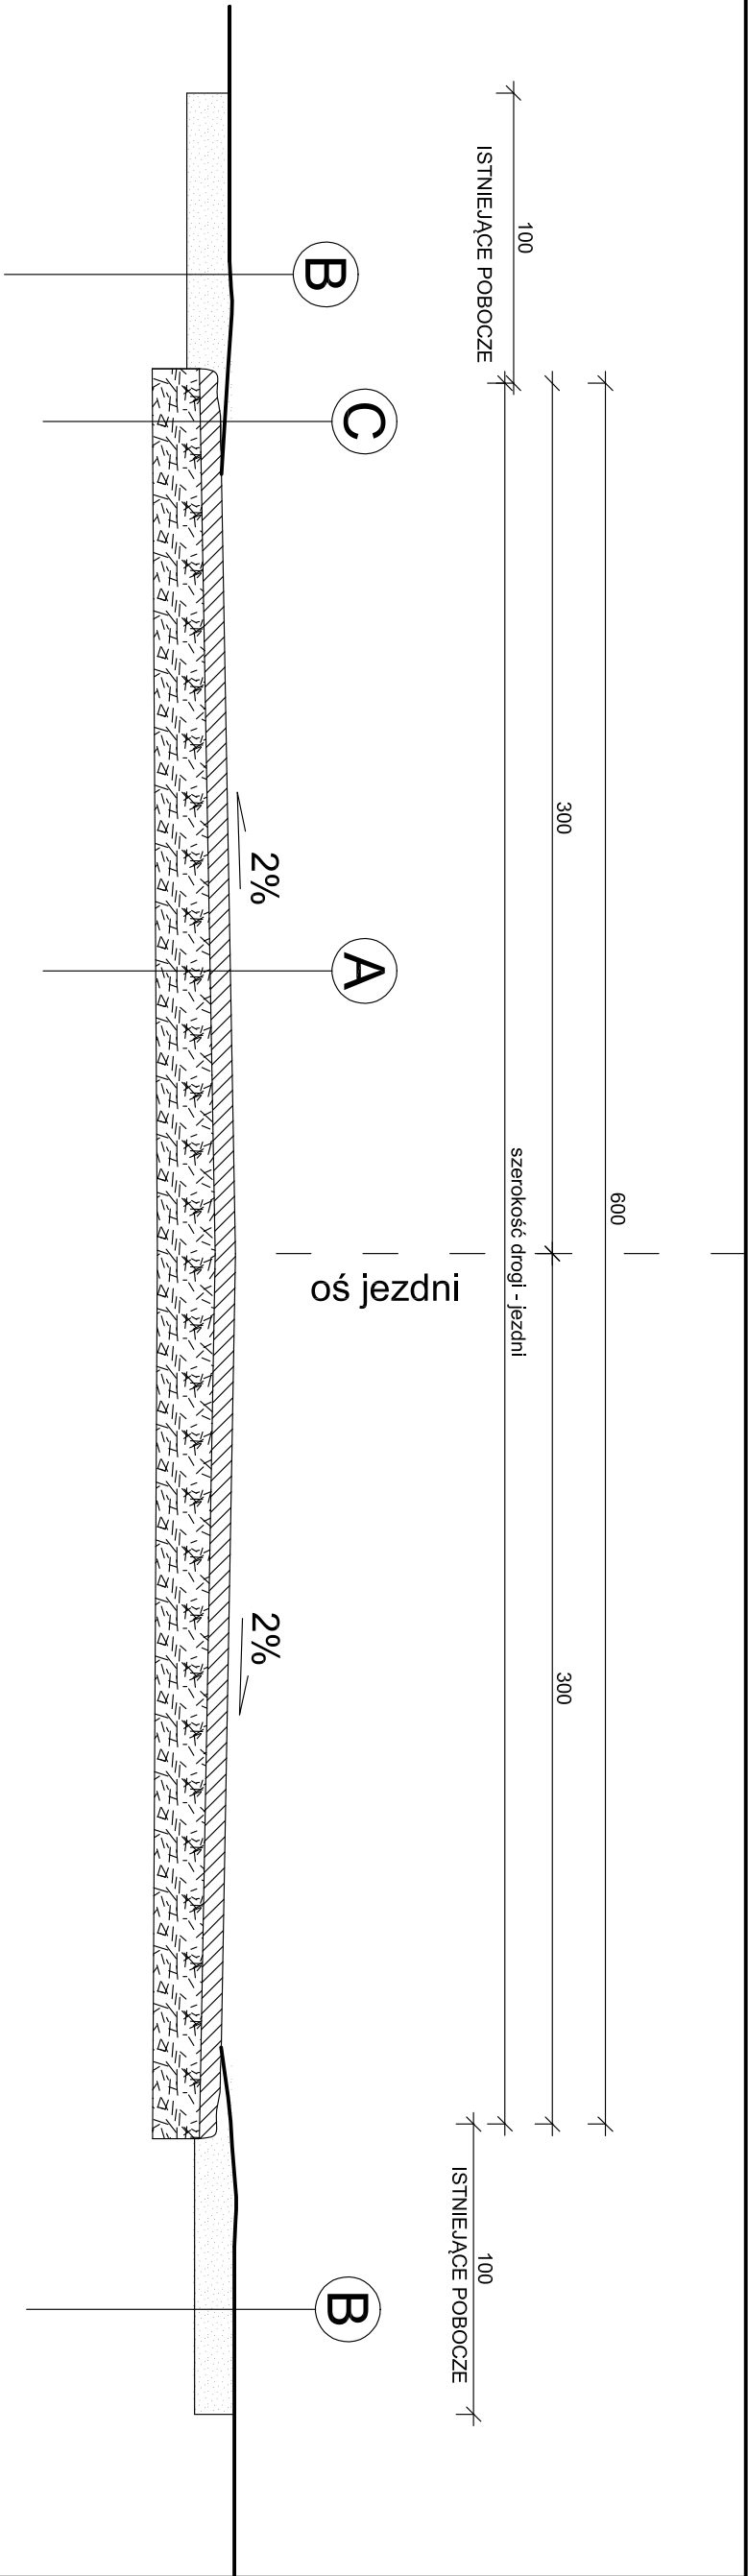

A

istniejąca warstwa scieralna bitumiczna gr. 3 cm
istniejąca warstwa wiążąca bitumiczna gr. 5 cm
istniejąca podbudowa

B

ISTNIEJĄCE ZJAZDY I POBOCZE GRUNTOWE
POROŚNIĘTE SZATĄ ROŚLINNĄ

C

istniejąca warstwa nasypowa z poboczy gr. do 5 cm
o nieregularnym kształcie i szerokości
istniejąca zdegradowana warstwa ścierna bitumiczna gr. 3 cm
o nieregularnym kształcie i szerokości
istniejąca zdegradowana warstwa wiążąca bitumiczna gr. 5 cm
o nieregularnym kształcie i szerokości

NAZWA: REMONT ODCINKA DROGI POWIATOWEJ 1424W			
NAZWA RYS. PRZEKRÓJ POPRZECZNY -STAN ISTNIEJĄCY			
ADRES KLENIEW, SIERAKÓWEK GMINA GOSTYNIN			
DATA	12.2020	NR RYS.	3
		SKALA	1:25