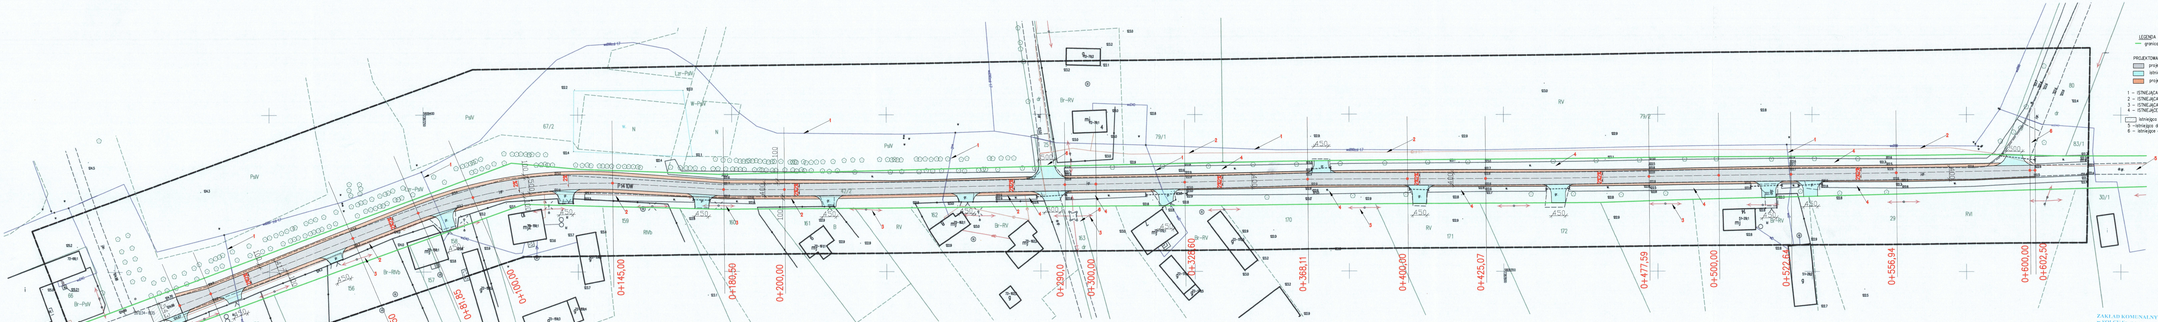
0+000,00
0+145,00
0+180,50
0+200,00
0+280,0
0+300,00
0+326,60
0+368,11
0+400,00
0+425,07
0+477,59
0+500,00
0+522,68
0+556,94
0+600,00
0+602,56
PWV
B-PWV
B-RWA
RV
B-RV
RWA
RWI
B1
B2
